


# Parcela de terreno para construção urbana

Vale d'Álvaro - Rica Fé  
Prédio n.º 3996 da extinta Freguesia da Sé

Área Total  
4.130,00 m<sup>2</sup>

Área dos Lotes  
A - 393,90 m<sup>2</sup>  
B - 155,00 m<sup>2</sup>  
C - 340,00 m<sup>2</sup>

Área das parcelas  
1 - 281,60 m<sup>2</sup>  
2 - 63,90 m<sup>2</sup>

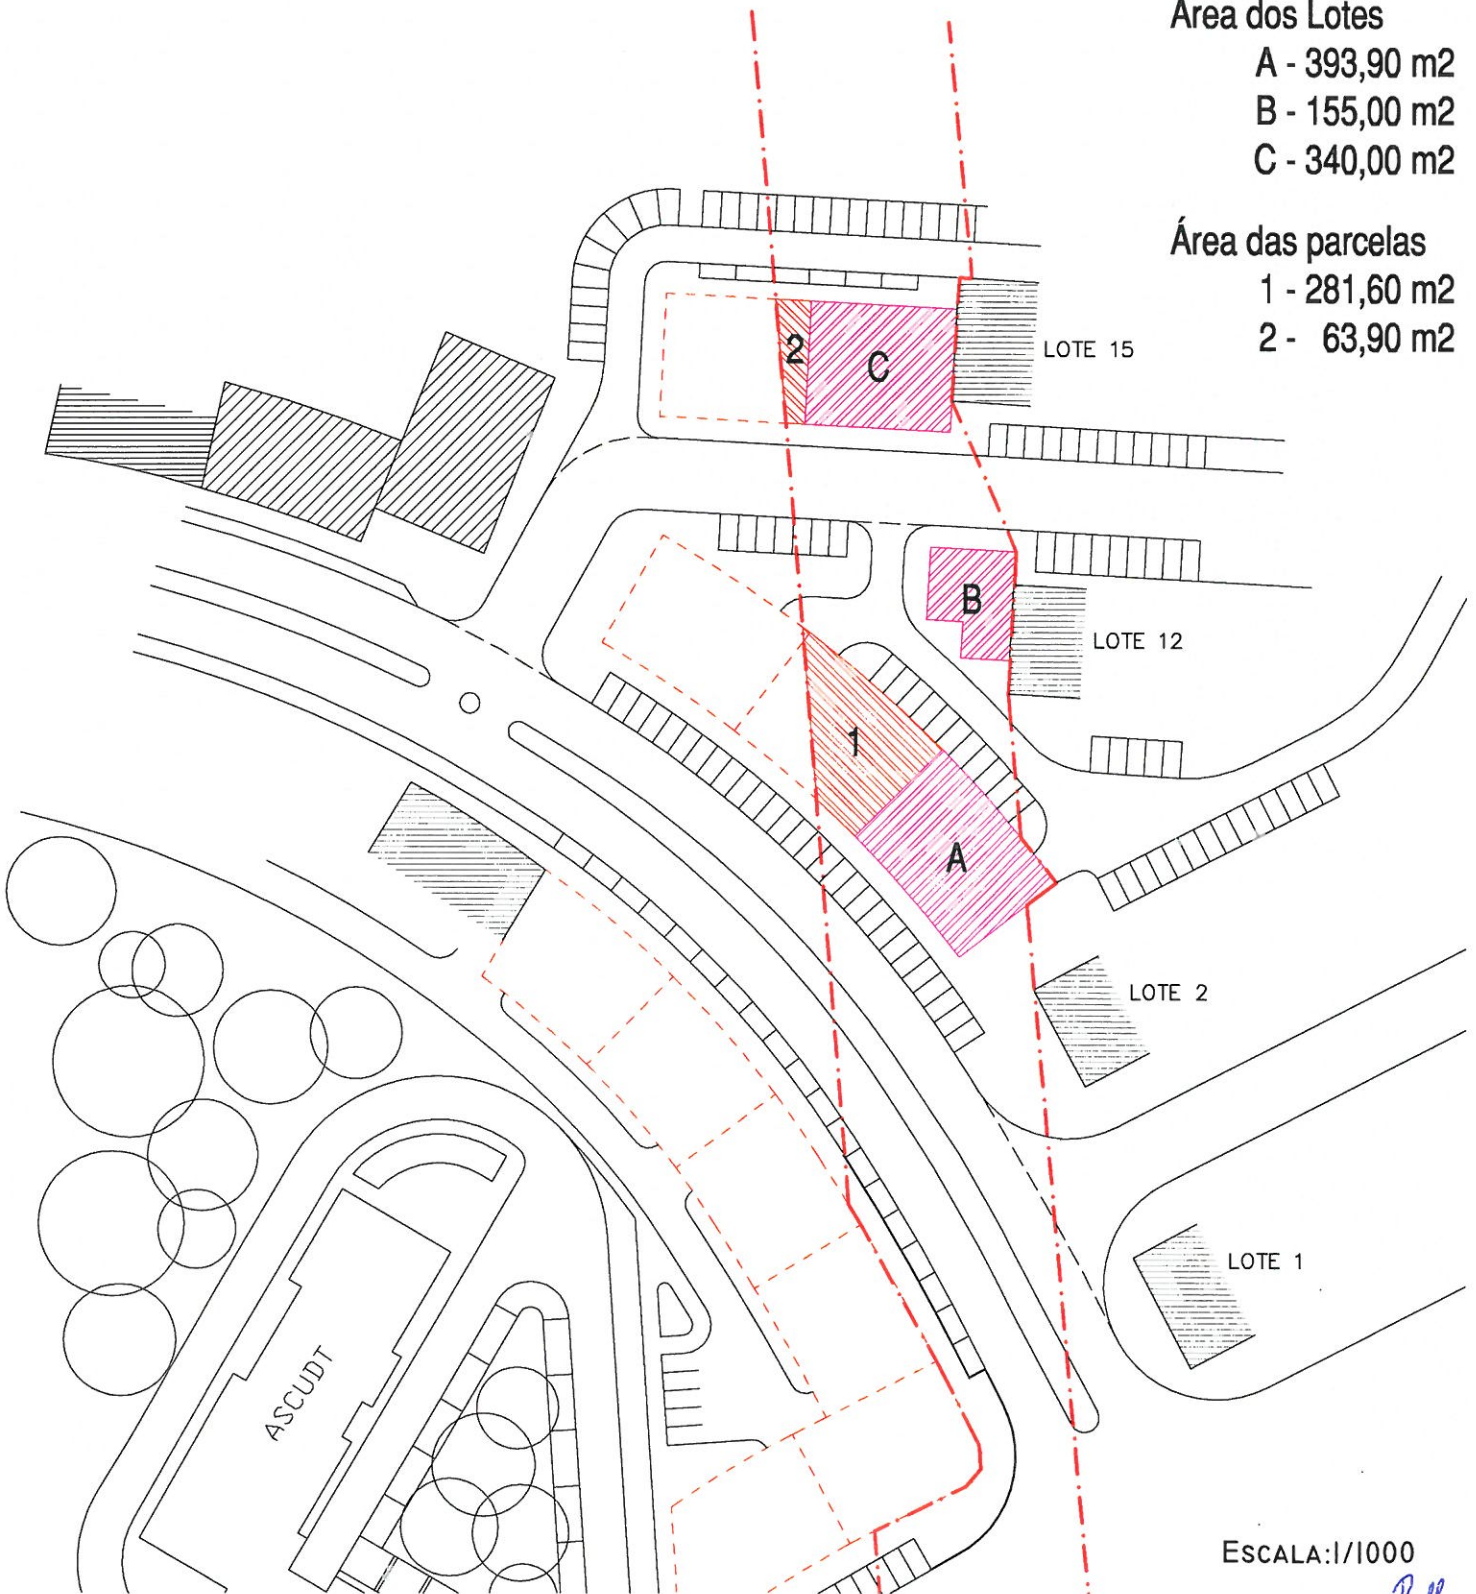

ESCALA: 1/1000

*R.P.*