


- LEGENDA**
- PERÍMETRO URBANO PROPOSTO
- RECURSOS NATURAIS:**
- Domínio Hídrico: Linha de Água
- RECURSOS AGRÍCOLAS E FLORESTAIS:**
- ▨ Reserva Agrícola Nacional (R.A.N.)
 - ▩ Perímetro de Rega do Aproveitamento Hidroagrícola de Gostel
 - ⬮ Árvore de Interesse Público
- RECURSOS ECOLÓGICOS:**
- RESERVA ECOLÓGICA NACIONAL (R.E.N.)⁽¹⁾**
- ▨ Área com Risco de Erosão
 - ▩ Área de Máxima Infiltração
 - ▨ Zona Ameaçada pelas Cheias
- PATRIMÓNIO CULTURAL:**
- IMÓVEIS CLASSIFICADOS E/OU EM VIAS DE CLASSIFICAÇÃO:**
- ★ Imóveis Classificados como Monumentos Nacionais:
 - 1 Castelo de Bragança (Decreto de 16/06/1910, DG 136 de 23 de Junho)
 - 2 Pelourinho de Bragança (Decreto 16/06/1910, DG 136 de 23 de Junho)
 - 3 Antigos Paços Municipais (Domus Municipais) (Decreto 16/06/1910, DG 136 de 23 de Junho)
 - ☆ Imóveis Classificados como Imóveis de Interesse Público:
 - 4 Convento e Igreja de São Francisco (Decreto n.º 1/86, DRZ de 3 de Janeiro)
 - 5 Edifício e Jardim do antigo Paço Episcopal (Decreto n.º 1/86, DRZ de 3 de Janeiro)
 - ⊕ Imóveis em Vias de Classificação:
 - 6 Igreja Paroquial de São João Batista (antiga Sã) (Despacho de Abertura de 16 de Julho de 2003, do Vice-presidente do IPPAR)
 - 7 Hospital Regional de Bragança e Escola Superior de Enfermagem (Despacho de Abertura de 20 de Abril de 2007, do Presidente do IPPAR)
 - 8 Pousada de S. Bartolomeu (Despacho de Abertura de 30 de Dezembro de 2004, do Presidente do IPPAR; zona de protecção publicada no DR, 2.ª série, n.º 227, de 19 de Setembro de 1963, Decreto-lei n.º 173/2006, de 24 de Agosto)
 - 9 Escola Industrial e Comercial de Bragança, actual Escola Secundária Abade de Basal (zona de protecção publicada no DR, 2.ª série, n.º 227, de 19 de Setembro de 1963, Decreto-lei n.º 173/2006, de 24 de Agosto)
 - 10 Estação Meteorológica de Bragança (zona de protecção publicada na Portaria n.º 807/64 de 13 de Outubro; Decreto-lei n.º 173/2006, de 24 de Agosto e Despacho do Presidente do IPPAR de 22 de Agosto de 2007)
- Limite da Zona de Protecção - 50 metros
- EDIFÍCIOS PÚBLICOS E OUTRAS CONSTRUÇÕES DE INTERESSE PÚBLICO:**
- Edifício dos CTT de Bragança (Portaria de 3 Junho de 1953)
 - Limite da Zona de Protecção
 - Escola Industrial e Comercial de Bragança (Portaria de 12 de Agosto de 1963)
 - Limite das Áreas Vedadas à Construção
 - Limite da Zona de Protecção
 - Pousada de Bragança (Portaria de 21 de Maio de 1964)
 - Zona Não Edificável
 - Limite da Zona de Protecção
 - Estação Meteorológica de Bragança (Portaria n.º 807/64 de 13 de Outubro)
 - Zona Não Edificável
 - Limite da Zona de Protecção
 - Cadeia da Comarca de Bragança - Actual Estabelecimento Prisional Regional de Bragança (Portaria de 15 de Abril de 1964, publicada no DG n.º 137, 1.ª Série de 6 de Junho de 1964)
 - Limite da Zona de Protecção
- INFRAESTRUTURAS⁽²⁾**
- REDE ELÉCTRICA:**
- Linha Aérea de Alta Tensão
 - Linha de Média Tensão
 - Sub-Estação
 - Posto de Transformação
- REDE RODOVIÁRIA NACIONAL:**
- Via Classificada no P.R.N./2000 (Itinerário Principal)
 - Antiga Estrada Nacional (E.N.)
- REDE FERROVIÁRIA:**
- Espaço Canal da Antiga Linha de Caminho de Ferro
- TELECOMUNICAÇÕES:**
- Serviço Rádio-Eléctrico (Dep. Condição de 20/1/1993 publicado no DR n.º 17, 8.ª Série de 30/3/1993)
- MARCOS GEODÉSICOS:**
- Marco Geodésico

NOTA:
 (1) REN local decretada de acordo com o PDM de Bragança aprovada pela CREM
 (2) As servidões representadas não dispõem consulta da legislação específica, nomeadamente sobre taxas de protecção, e consulta de traçados mais rigorosos.

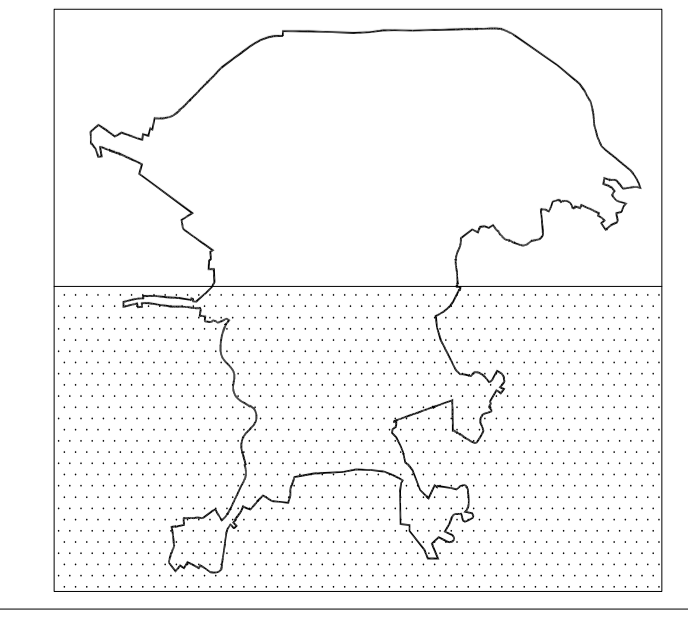

		6060	
CÂMARA MUNICIPAL DE BRAGANÇA		PLANO DE URBANIZAÇÃO DE BRAGANÇA	
Projecto Redigido por: S&T Escala: 1:5000 (1:5000) Alçada: 1:5000 Planta: 1:5000 Plano: 1:5000		PLANTA DE CONDICIONANTES Título: Data: Volume III Desenho:	
Escala Gráfica: Nome do Ficheiro: Des_F22ev_V9	Data: 1:5000 Data: Julho 2008	Volume III Versão: V9	2.2