


ZONA DE INTERVENÇÃO FLORESTAL DO PLANALTO

MUNICIPIO DE BRAGANÇA

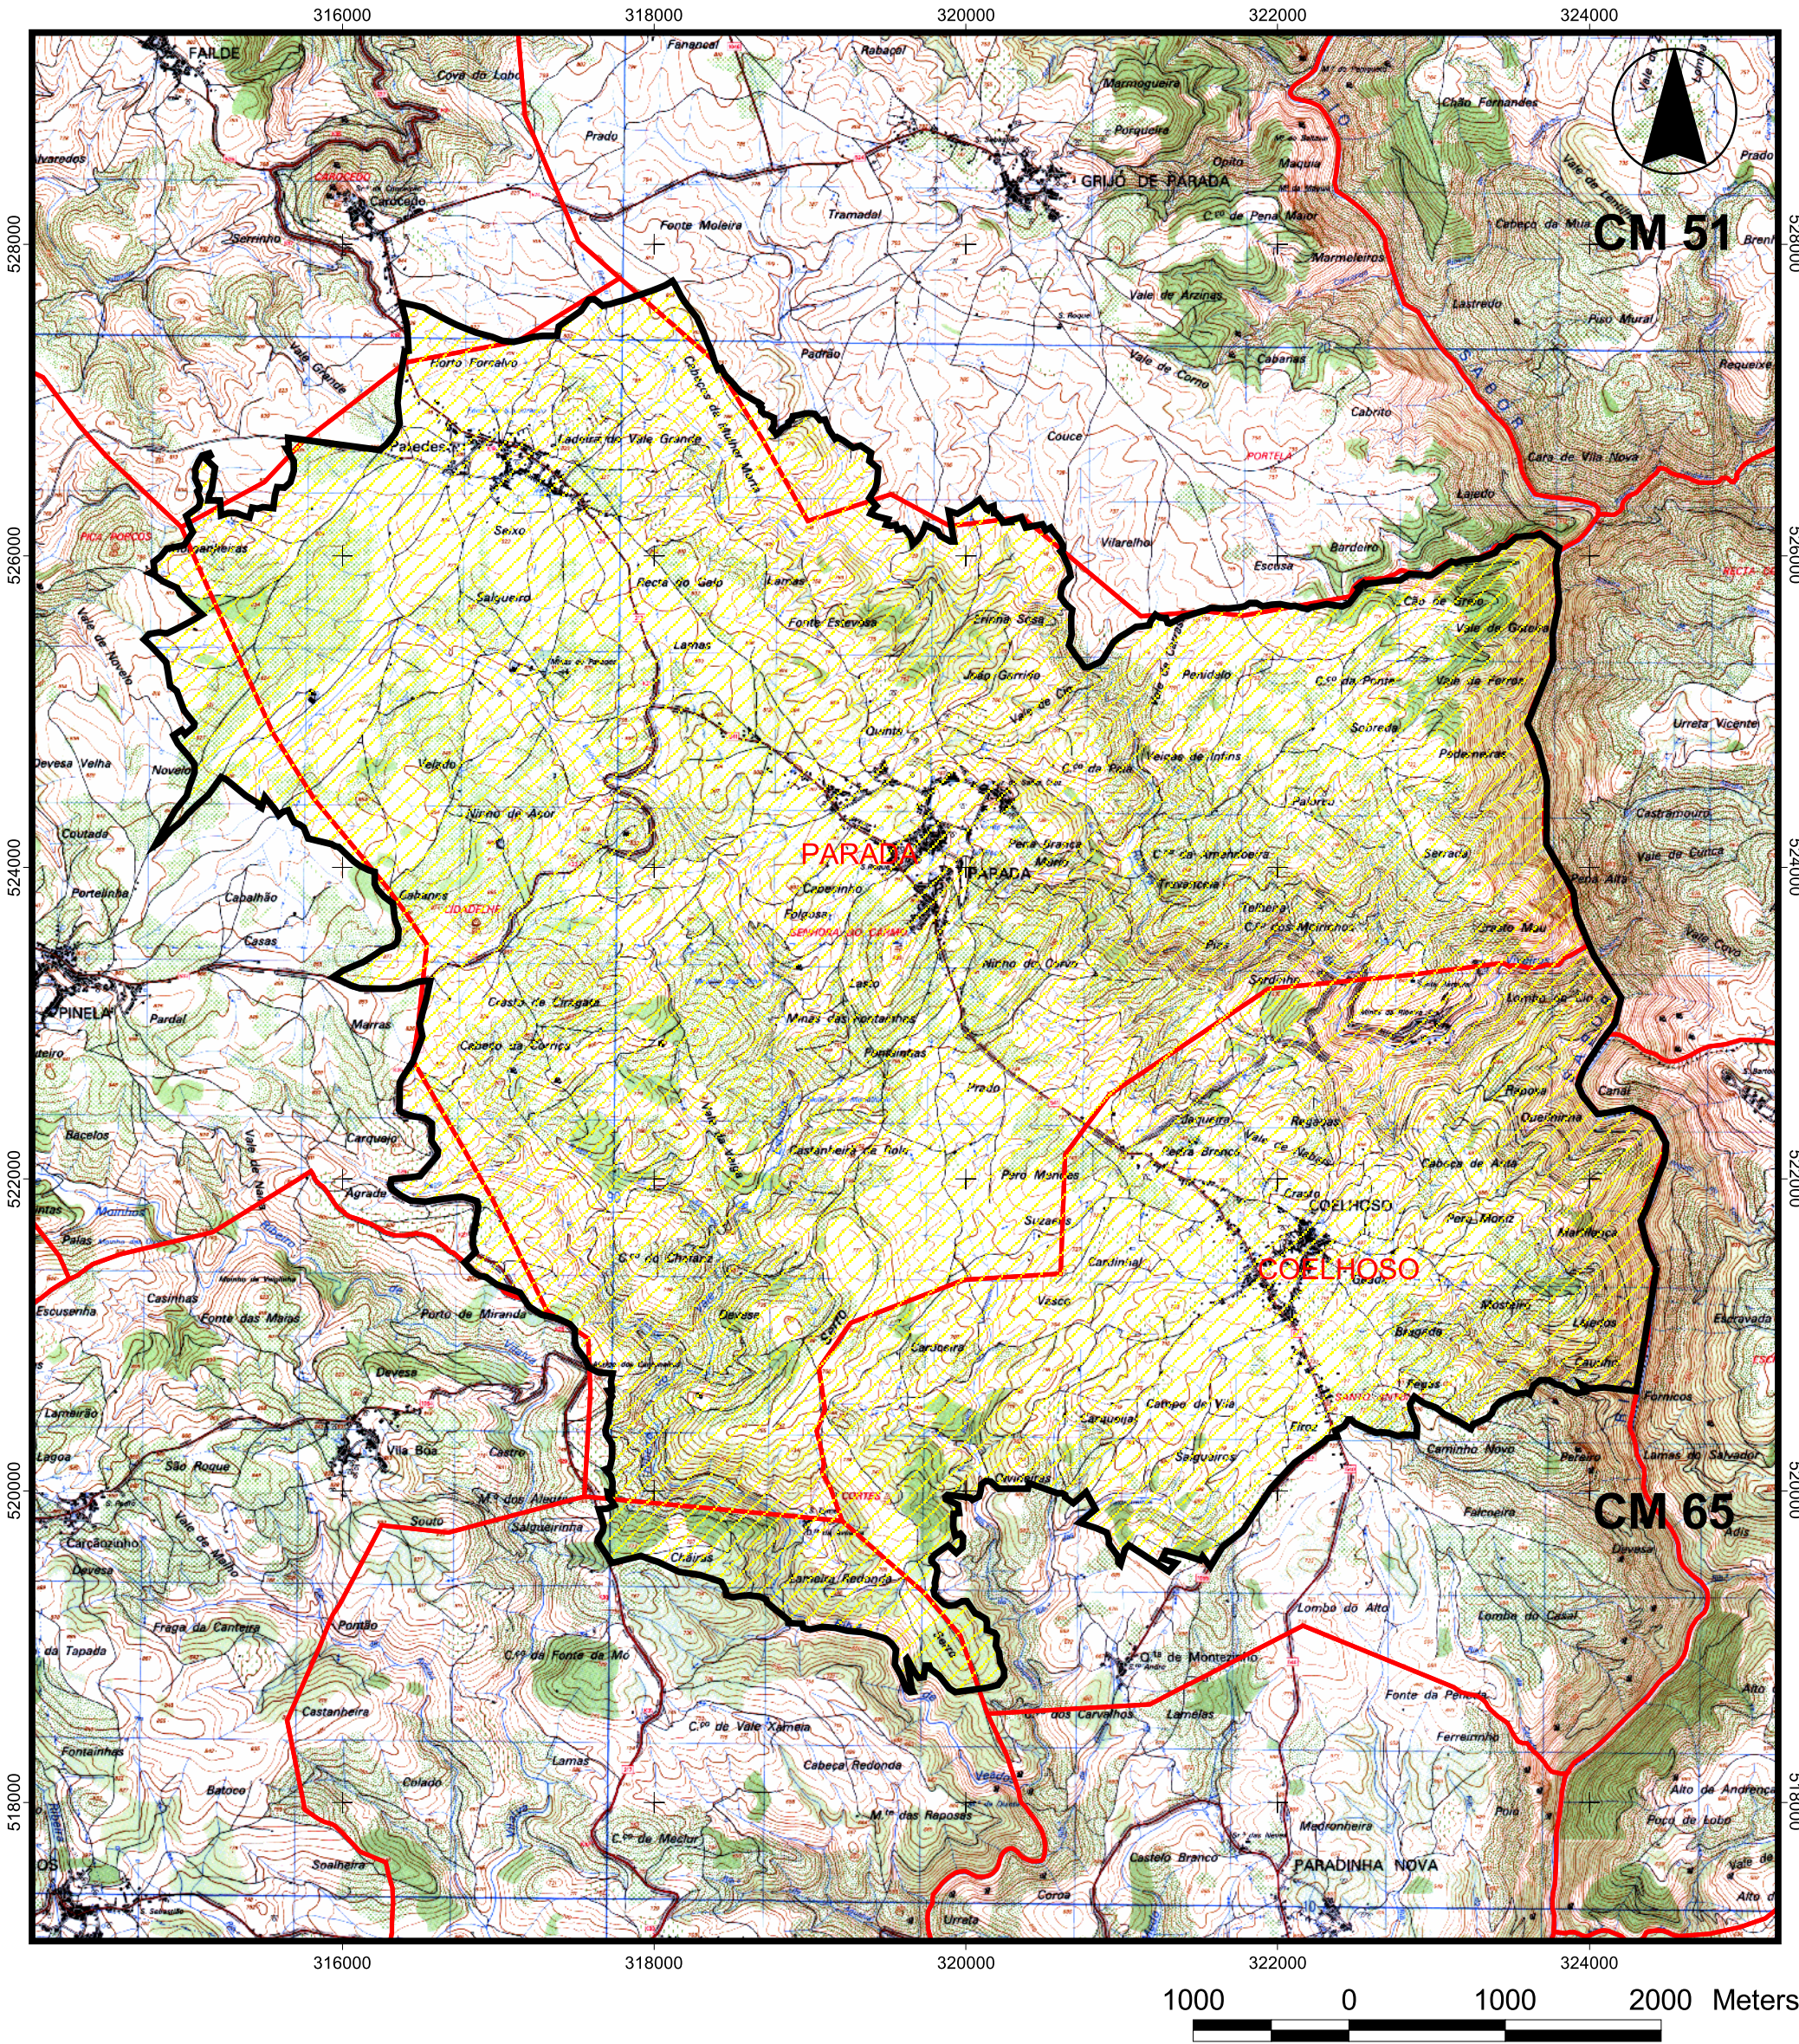

Legenda:

- Freguesias _CAOP2010
- Delimitação zif_planalto (5206,77ha)

Escala: 1:42000