


ZONA DE INTERVENÇÃO FLORESTAL DO PLANALTO

MUNICIPIO DE BRAGANÇA

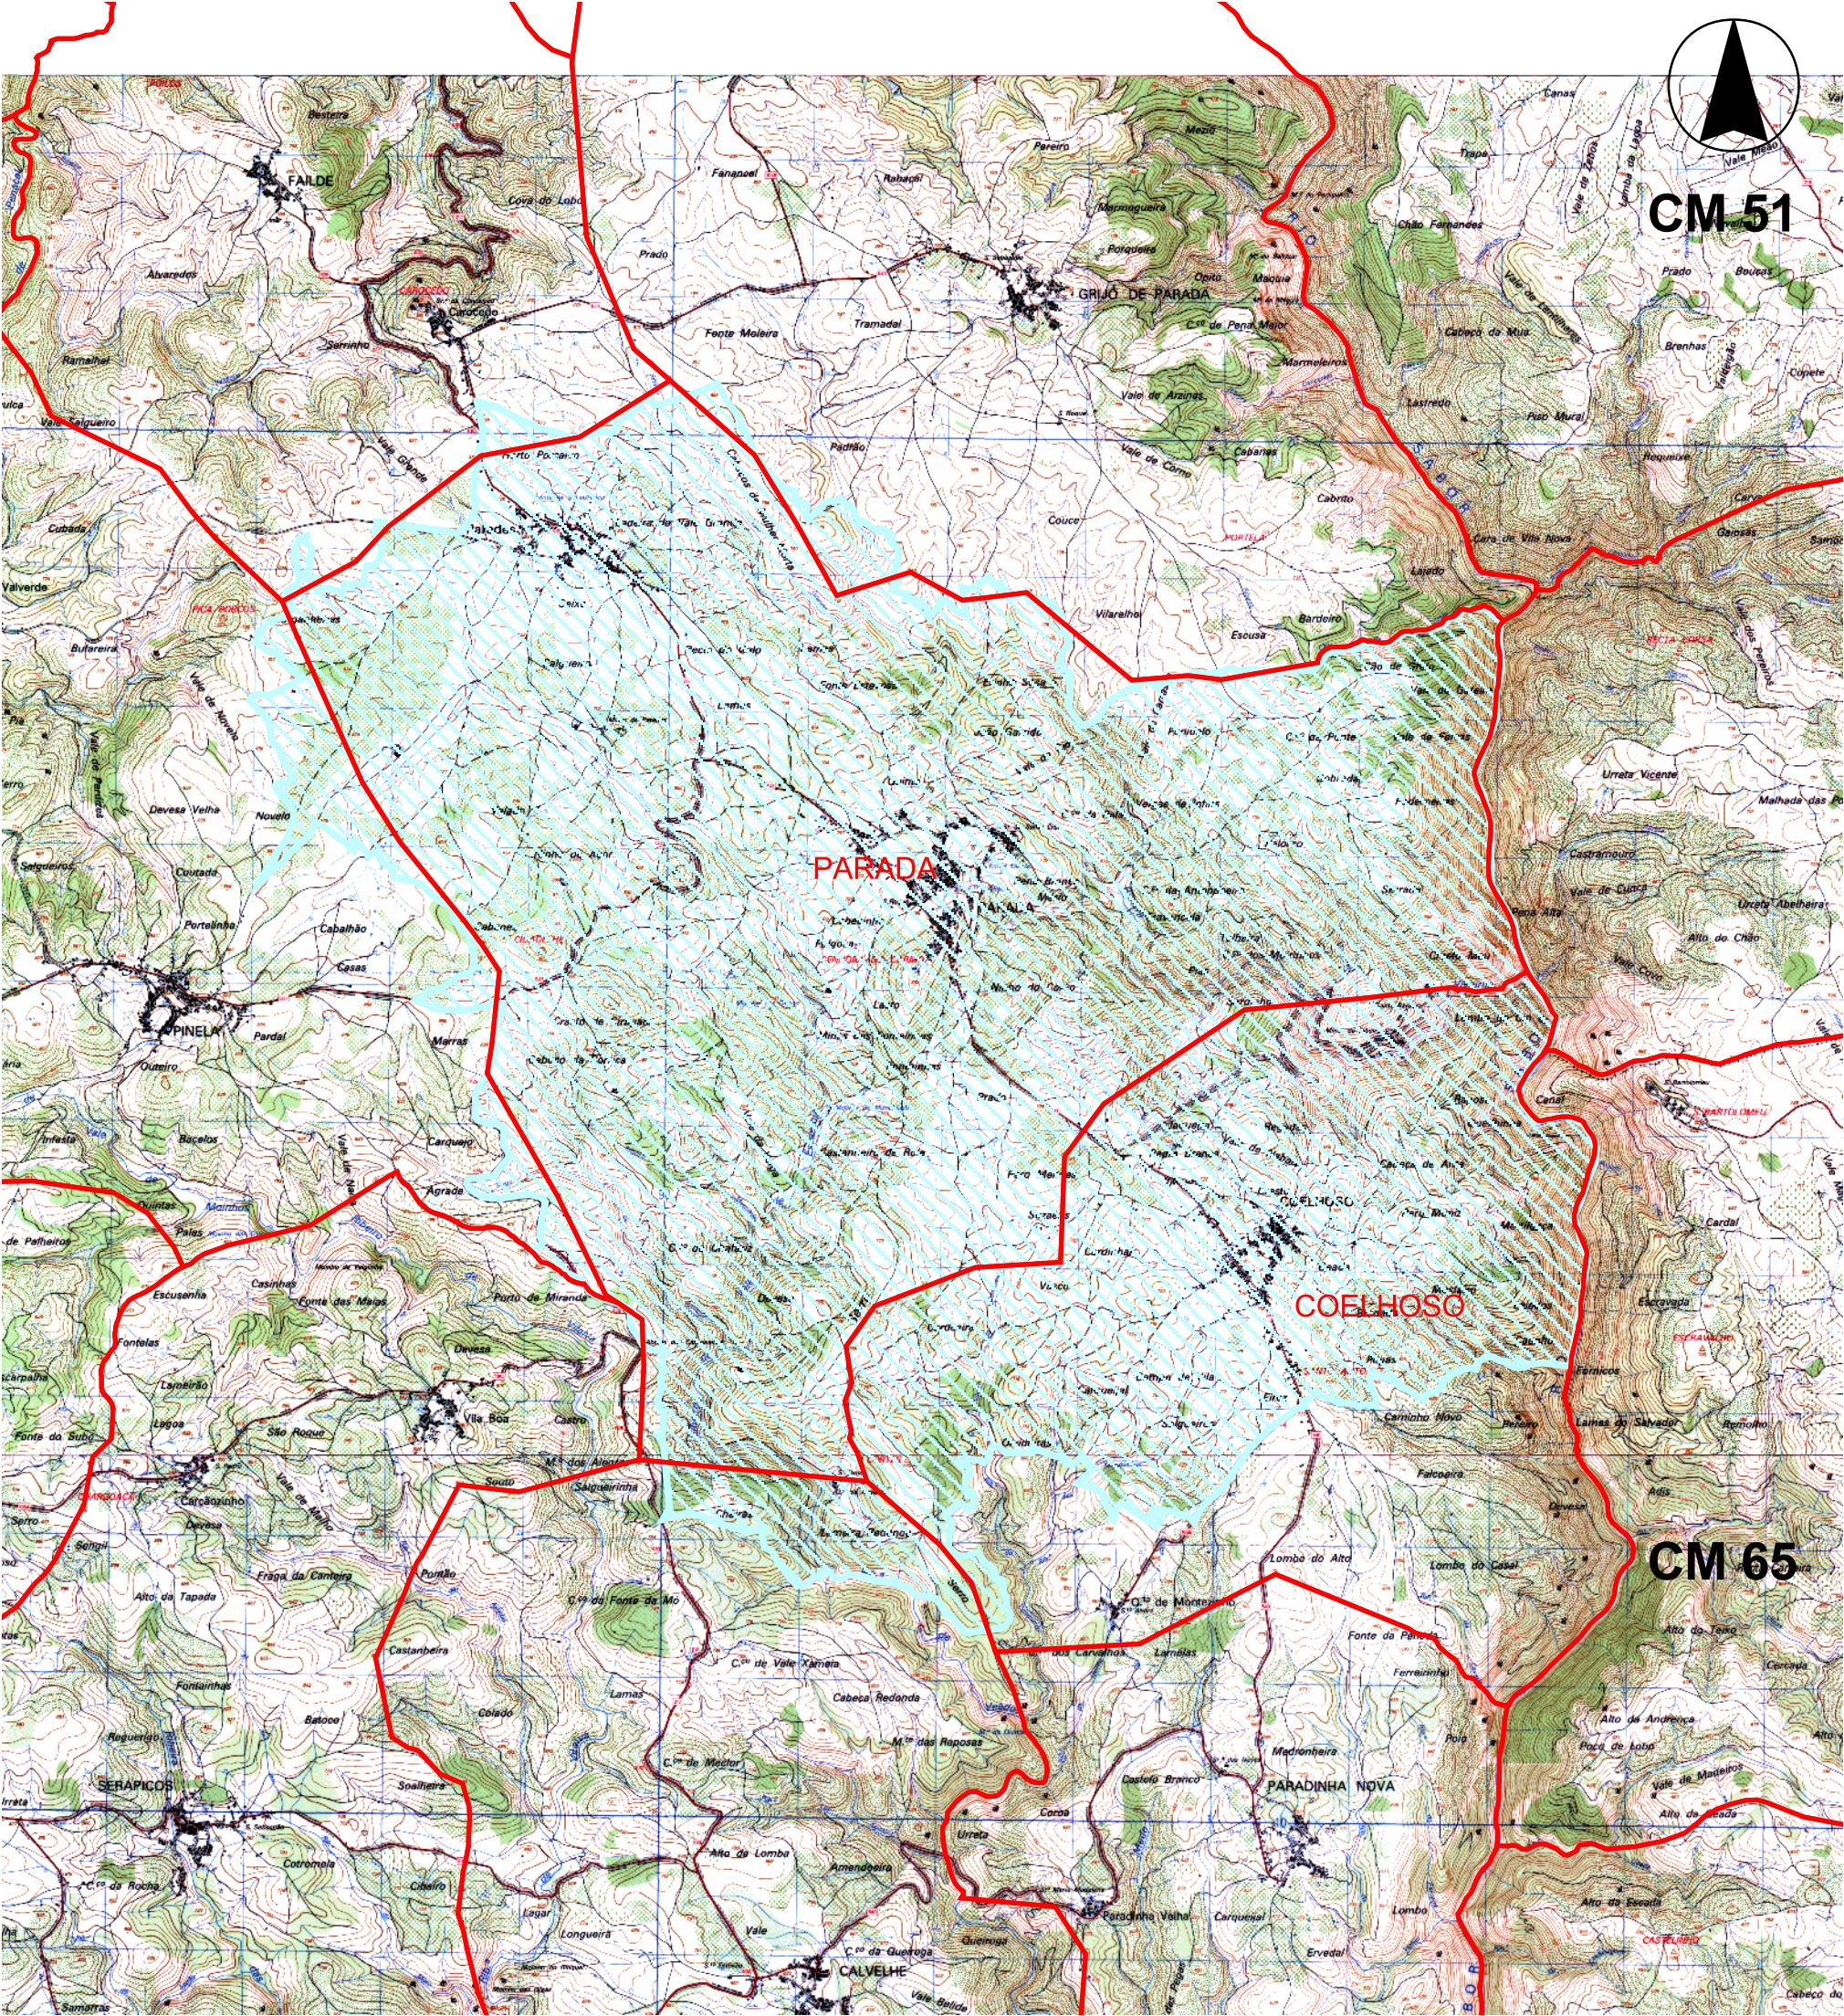

1000 0 1000 2000 Meters

Legenda:

- Freguesias _CAOP2010
- Delimitação zif_planalto (5205,98 ha)

Escala: 1:50000