


ANEXO 2
Plano de Hangaragem

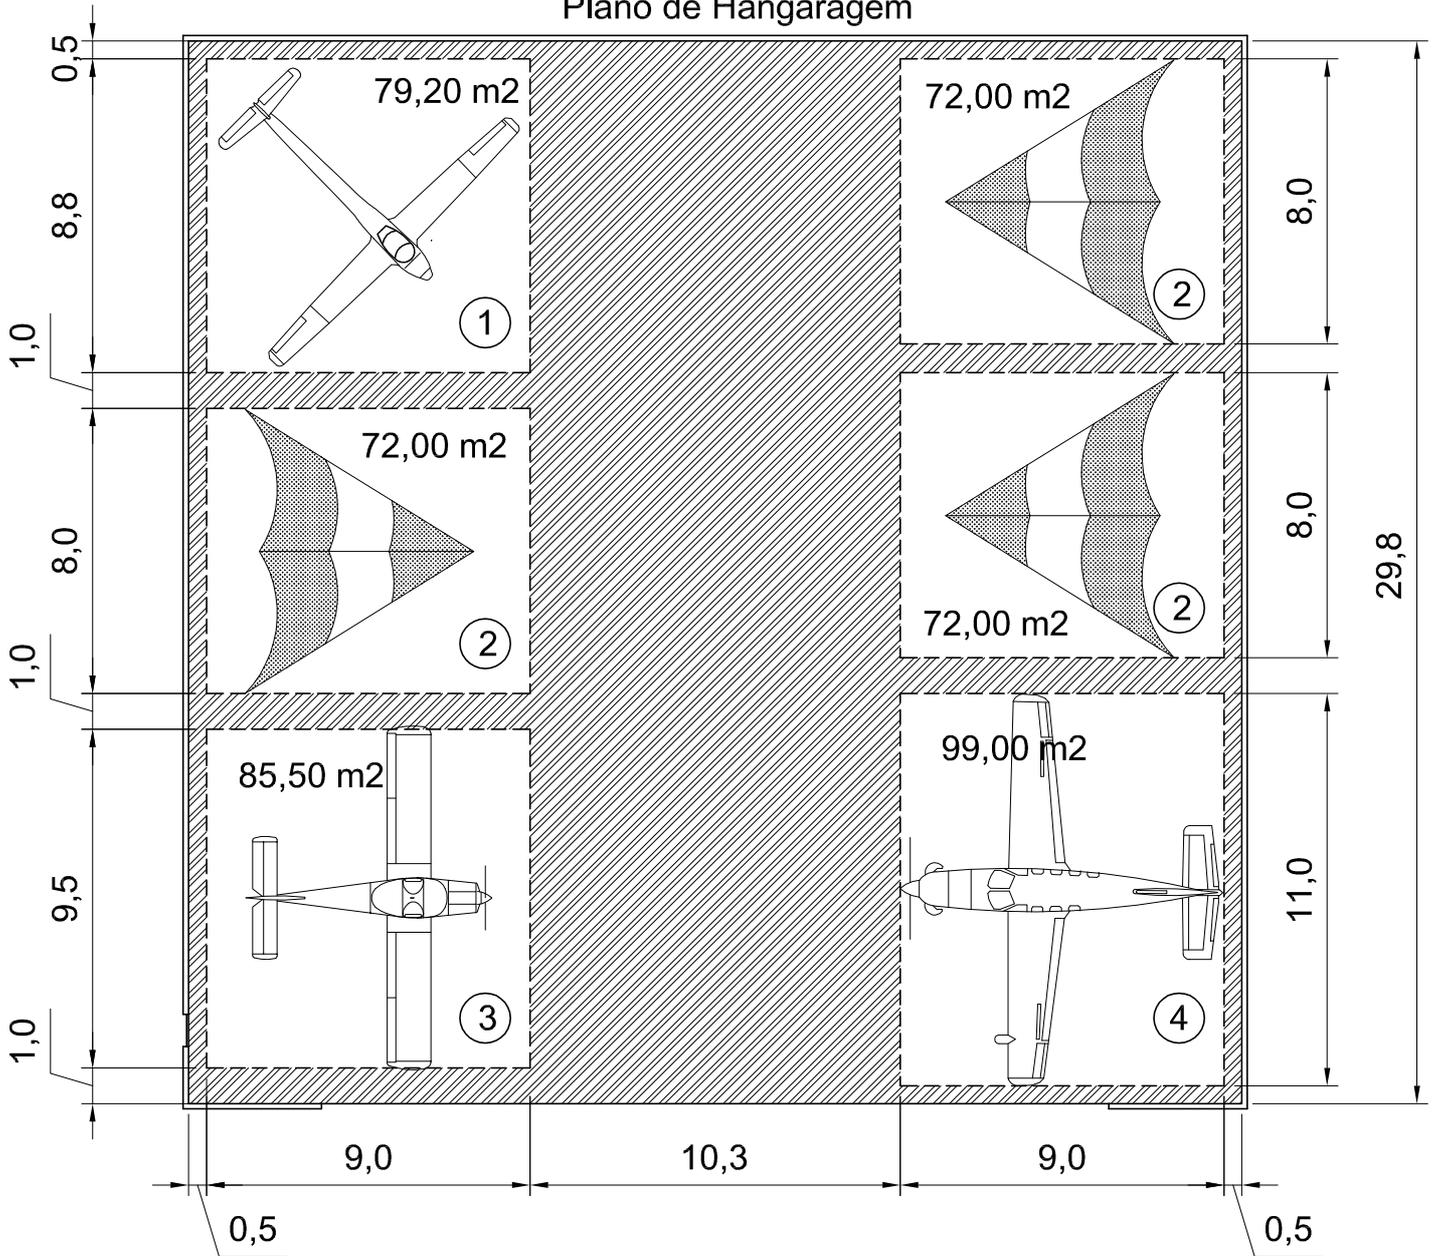

Zona de Segurança / Acesso

- ① Planador ou Ultraleve com envergadura até 12m
- ② Ultraleve com envergadura até 10m
- ③ Aviação ligeira / Ultraleve com envergadura até 9.5m
- ④ Aviação ligeira / Ultraleve com envergadura até 11.0m