

Bragança

DEPARTAMENTO
DE OBRAS E
URBANISMO

Sector de Informação
Geográfica

CÂMARA MUNICIPAL DE BRAGANÇA

CANTARIAS - RUA ANTÓNIO DE SOUZA

Artigo:	Área do lote:	Tipologia:
1118 - SAMIL	370.00m ²	R/chão e Andar
Lote:	Área de implantação:	Preço base:
E	84.00m ² (7x12)	38 250.00€

Data:	
JUNHO/2011	
Escala:	
1/1000	




**DEPARTAMENTO
DE OBRAS E
URBANISMO**

Sector de Informação
Geográfica

CÂMARA MUNICIPAL DE BRAGANÇA

CANTARIAS - VALE DE ESPINHO - RUA DR. MANUEL TEIXEIRA

Artigo: 1938 - SAMIL	Área do lote: 203.00m²	Tipologia: Cave - R/chão e Andar
Lote: 8	Área de implantação: 70.00m² (10x7)	Preço base: 34 000.00€

Data:

JUNHO/2011

Escala:

1/1000



NORTE

Desenho:

1



DEPARTAMENTO
DE OBRAS E
URBANISMO

Sector de Informação
Geográfica

CÂMARA MUNICIPAL DE BRAGANÇA

CANTARIAS - VALE DE ESPINHO - RUA DR. MANUEL TEIXEIRA

Artigo:

1939 - SAMIL

Lote:

9

Área do lote:

203.00m²

Área de implantação:

70.00m² (10x7)

Tipologia:

Cave - R/chão e Andar

Preço base:

34 000.00€

Data:

JUNHO/2011

Escala:


1/1000



NORTE

Desenho:

1

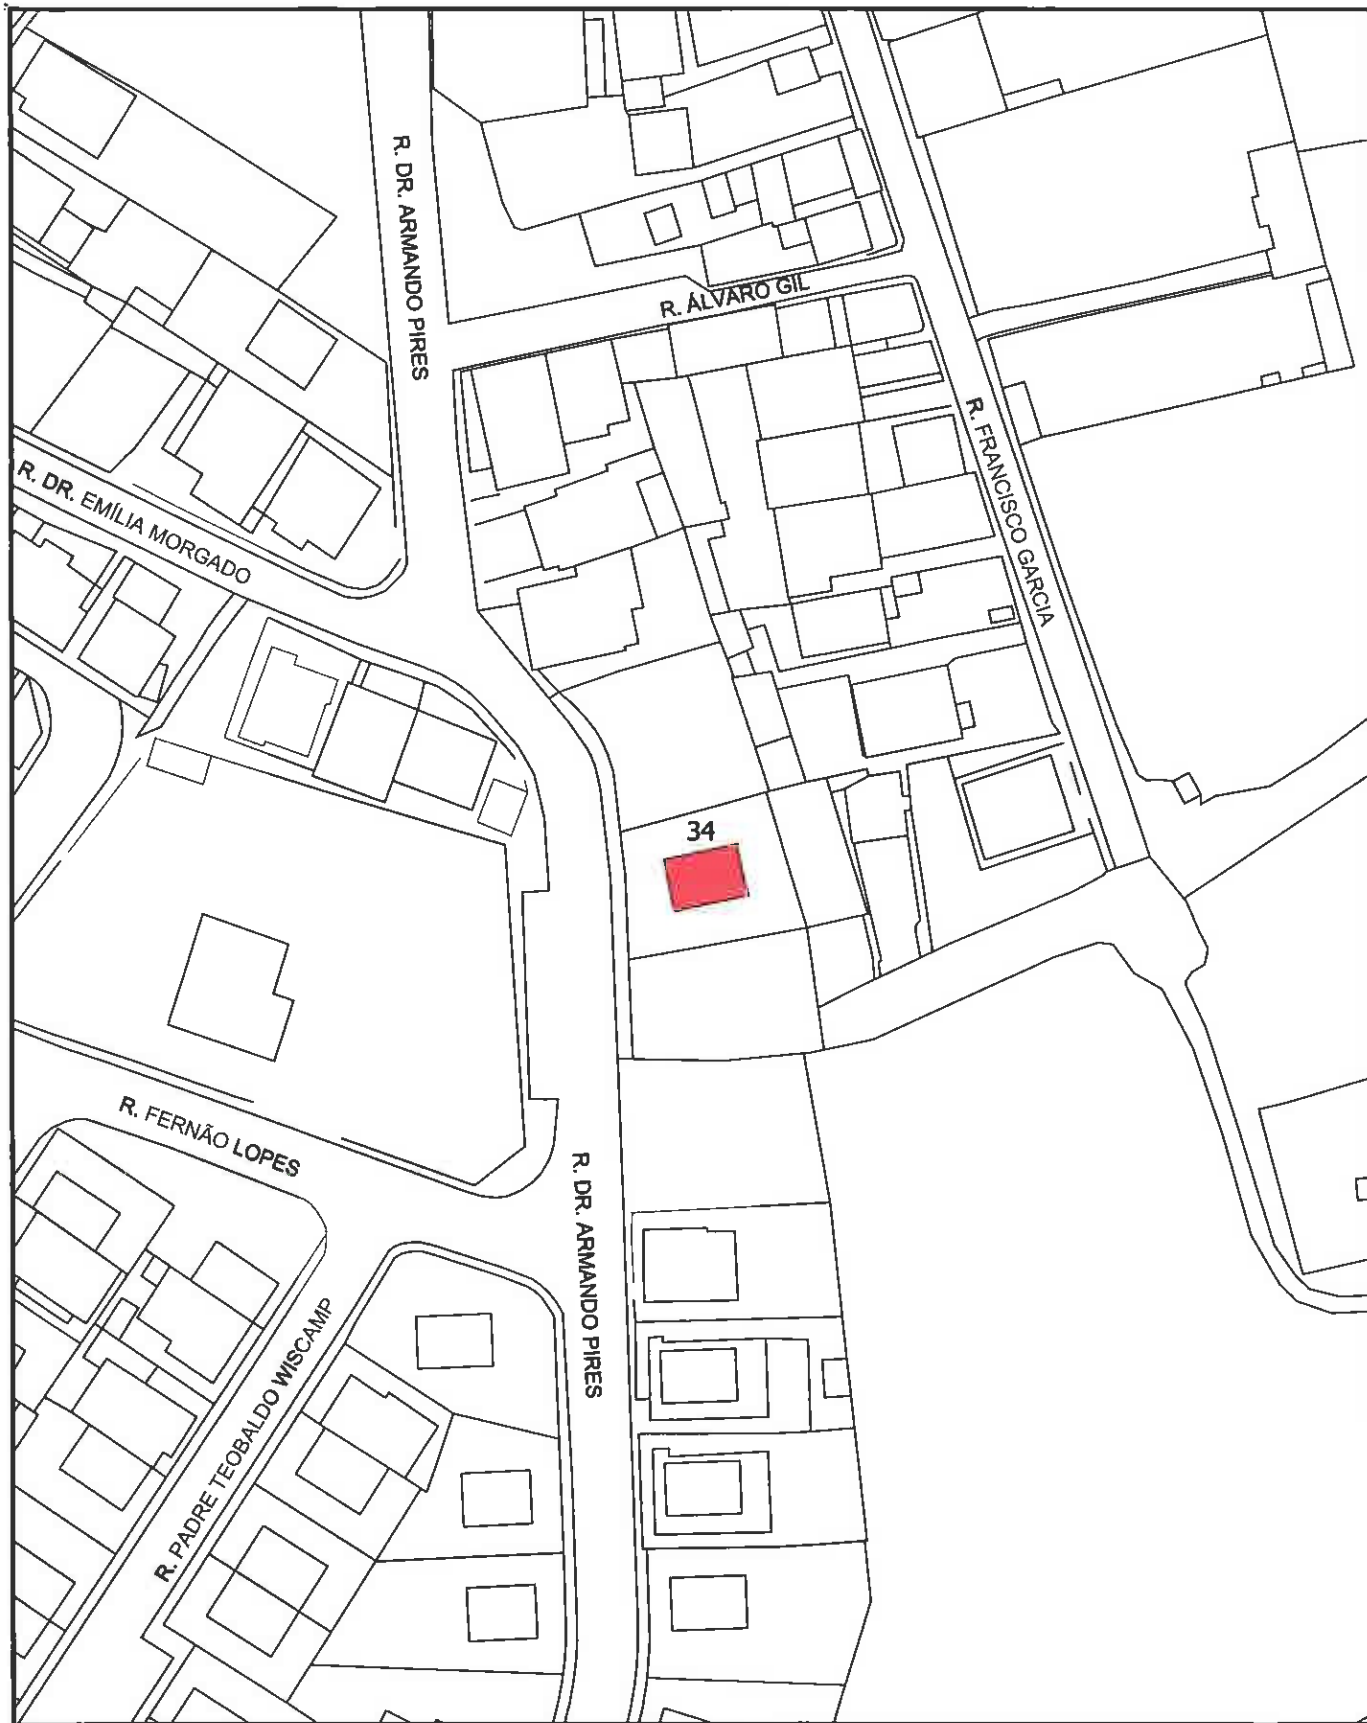


**DEPARTAMENTO
DE OBRAS E
URBANISMO**

Sector de Informação
Geográfica

CÂMARA MUNICIPAL DE BRAGANÇA

CANTARIAS - VALE DE ESPINHO - RUA DR. ARMANDO PIRES

Artigo: 1940 - SAMIL	Área do lote: 390.00m²	Tipologia: Cave - R/chão e Andar
Lote: 34	Área de implantação: 70.00m² (10x7)	Preço base: 38 250.00€

Data:
JUNHO/2011

Escala:
1/1000



NORTE

Desenho:
1