

CÂMARA MUNICIPAL DE BRAGANÇA

Data:

JUNHO/2011



NORTE

CANTARIAS - RUA ANTÓNIO DE SOUZA

Artigo:

1118 - SAMIL

Área do lote:

370.00m²

Tipologia:

R/chão e Andar

Escala:

1/1000

Desenho:

1

Lote:

E

Área de implantação:

84.00m² (7x12)

Preço base:

38 250.00€

DEPARTAMENTO
DE OBRAS E
URBANISMO

Sector de Informação
Geográfica




**DEPARTAMENTO
DE OBRAS E
URBANISMO**

Sector de Informação
Geográfica

CÂMARA MUNICIPAL DE BRAGANÇA		
CANTARIAS - VALE DE ESPINHO - RUA DR. MANUEL TEIXEIRA		
Artigo: 1938 - SAMIL	Área do lote: 203.00m²	Tipologia: Cave - R/chão e Andar
Lote: 8	Área de implantação: 70.00m² (10x7)	Preço base: 34 000.00€

Data: JUNHO/2011	 NORTE
Escala: 1/1000	
1	




Bragança

DEPARTAMENTO
DE OBRAS E
URBANISMO

Sector de Informação
Geográfica

CÂMARA MUNICIPAL DE BRAGANÇA

CANTARIAS - VALE DE ESPINHO - RUA DR. MANUEL TEIXEIRA

Artigo: 1939 - SAMIL	Área do lote: 203.00m²	Tipologia: Cave - R/chão e Andar
Lote: 9	Área de implantação: 70.00m² (10x7)	Preço base: 34 000.00€

Data:

JUNHO/2011

Escala:


1/1000



NORTE

Desenho:

1

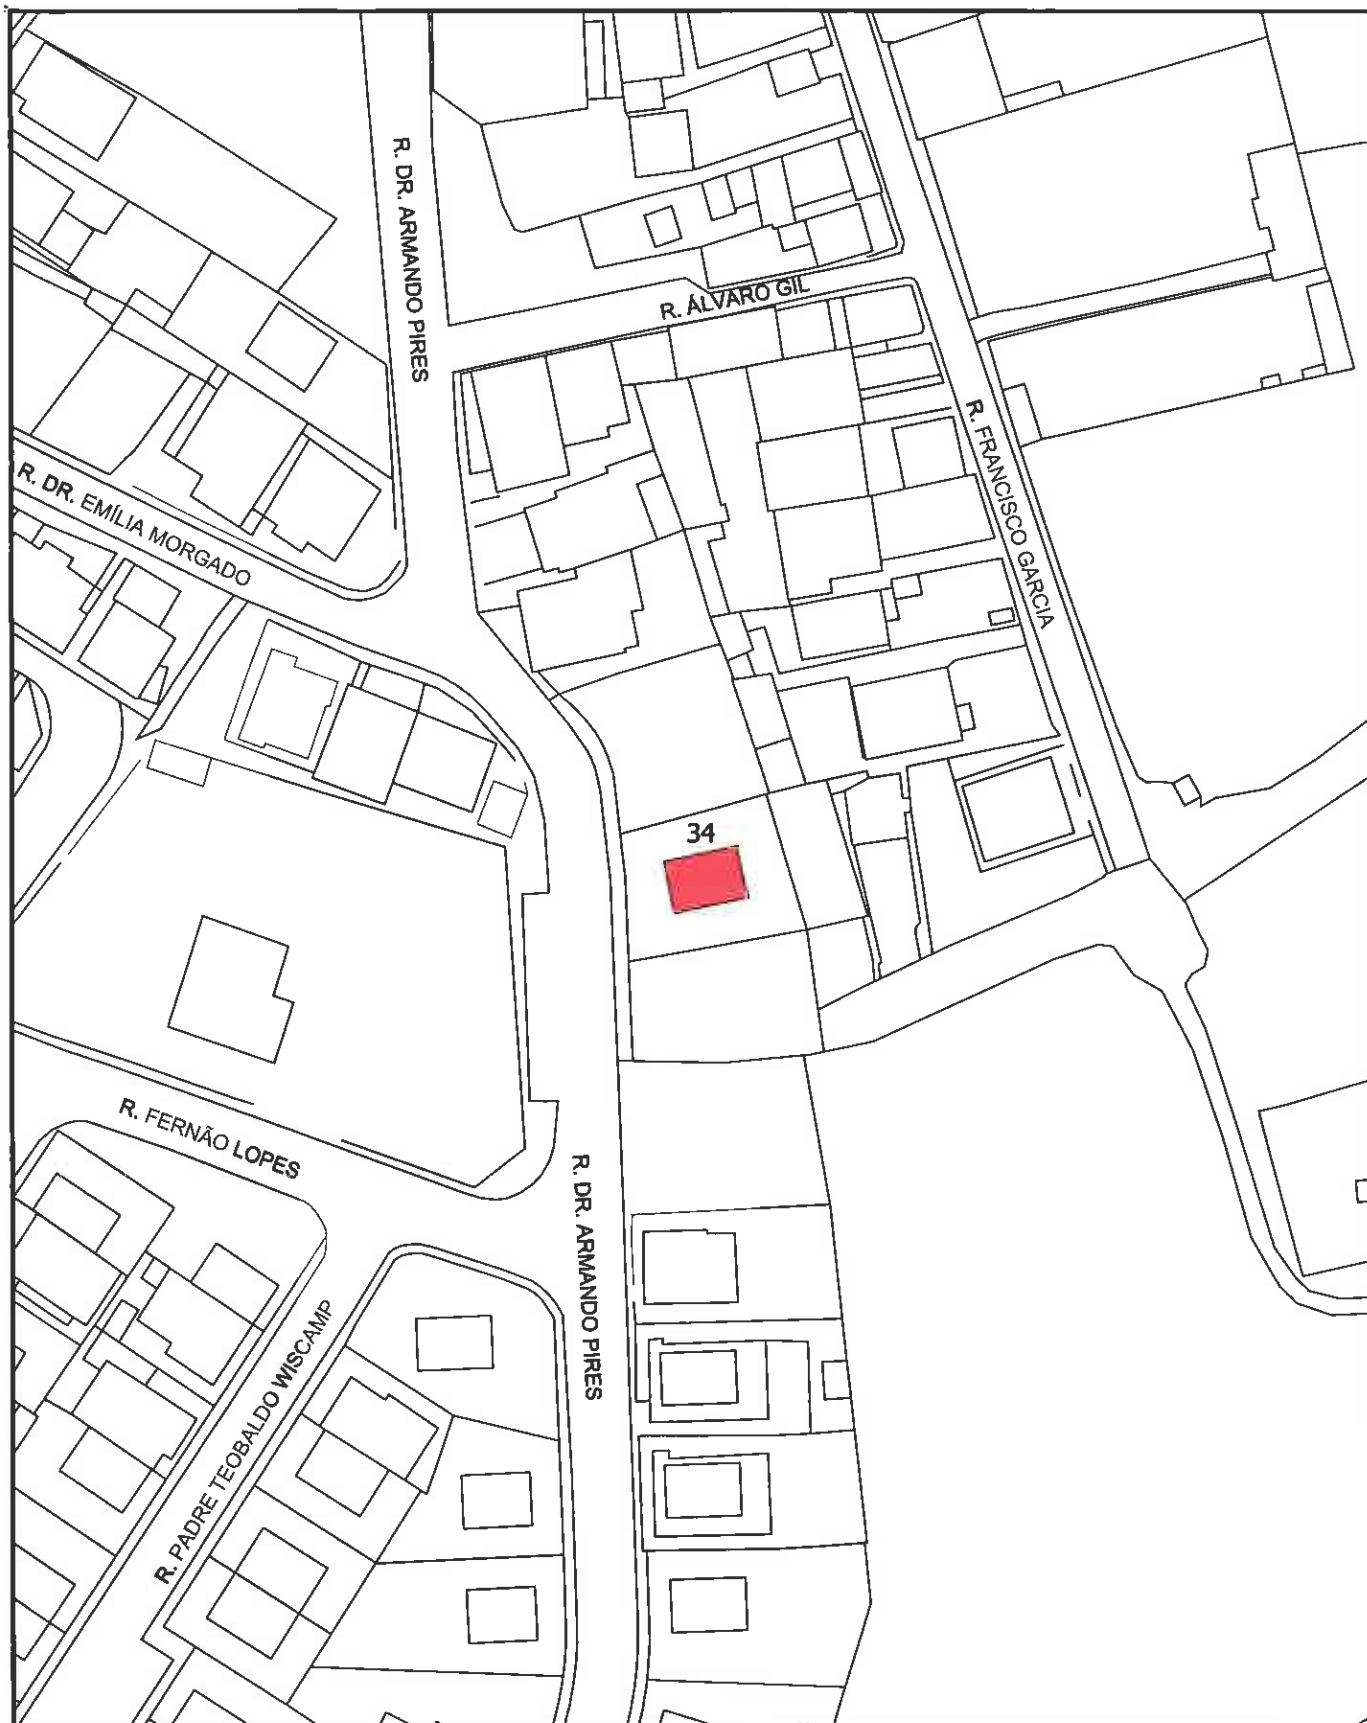


**DEPARTAMENTO
DE OBRAS E
URBANISMO**

Sector de Informação
Geográfica

CÂMARA MUNICIPAL DE BRAGANÇA

CANTARIAS - VALE DE ESPINHO - RUA DR. ARMANDO PIRES

Artigo:	Área do lote:	Tipologia:
1940 - SAMIL	390.00m ²	Cave - R/chão e Andar
Lote:	Área de implantação:	Preço base:
34	70.00m ² (10x7)	38 250.00€

Data:

JUNHO/2011

Escala:

1/1000



NORTE

Desenho:

1