


ANEXO 2  
Plano de Hangaragem

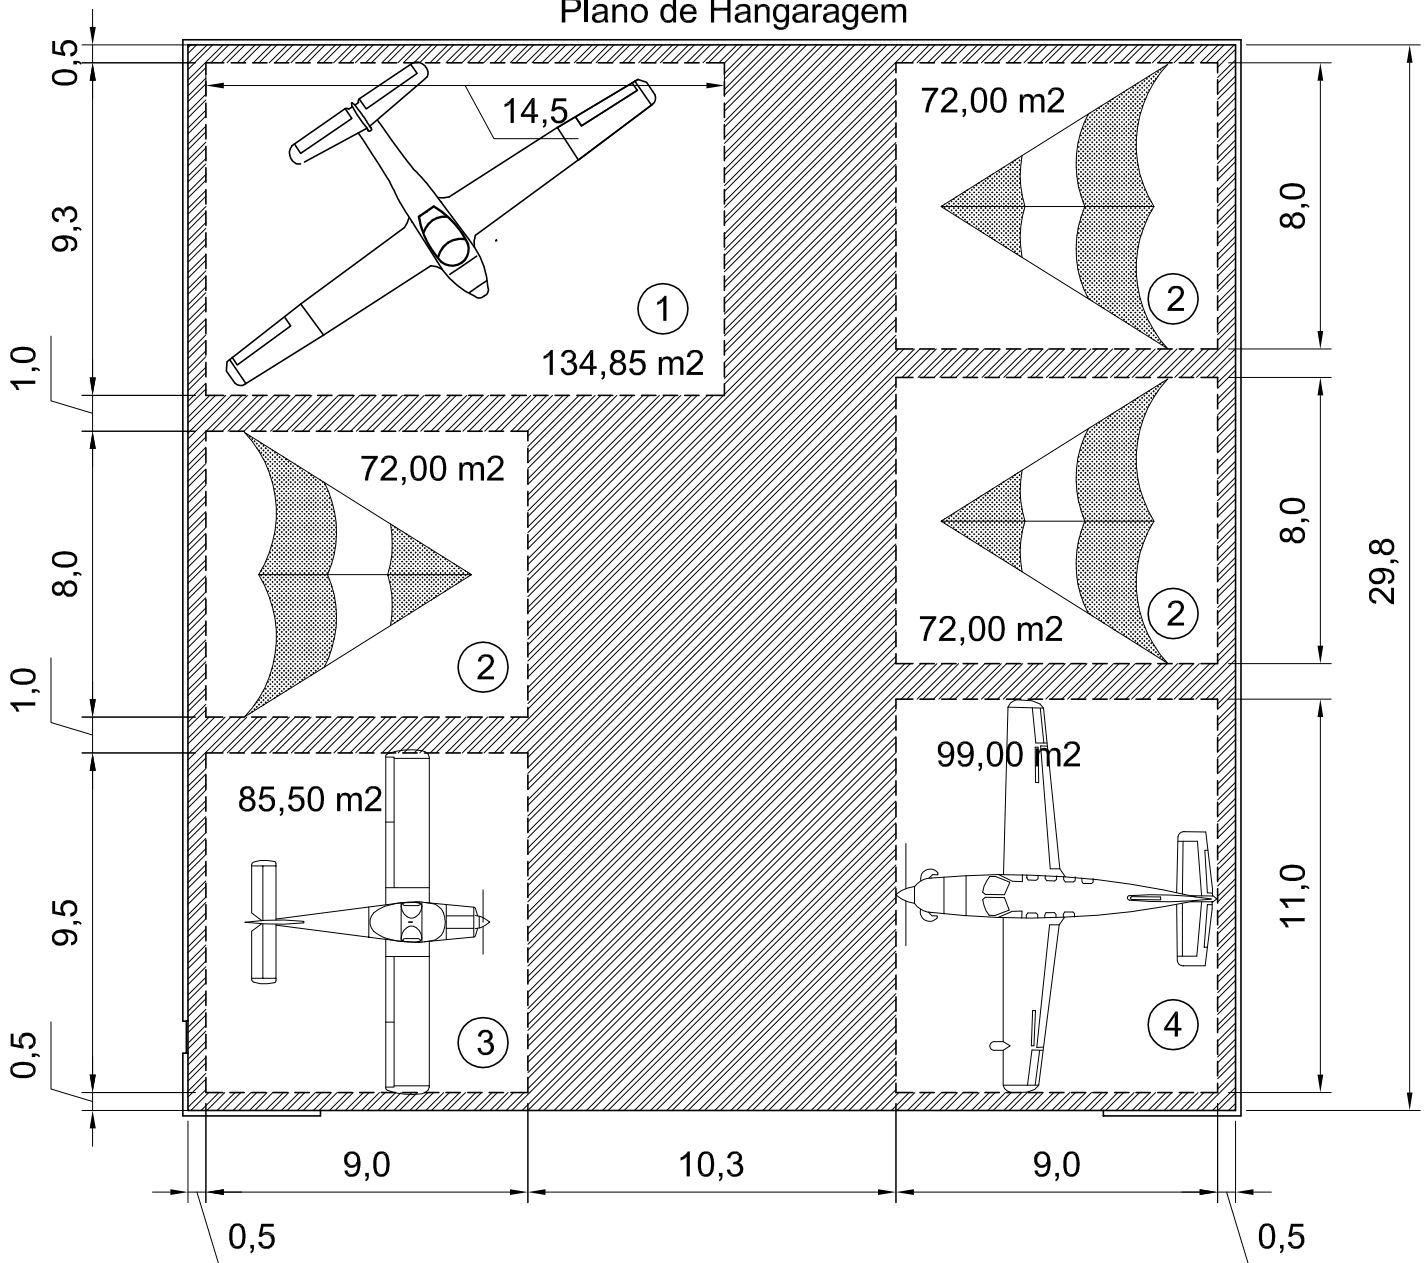

Zona de Segurança / Acesso

①

Planador com envergadura até 17m ou Ultraleve até 9,3m

②

Ultraleve com envergadura até 10m

③

Aviação ligeira / Ultraleve com envergadura até 9.5m

④

Aviação ligeira / Ultraleve com envergadura até 11.0m