


Escadas – Av. Sá Carneiro – Rua do Loreto

Av. Sá Carneiro

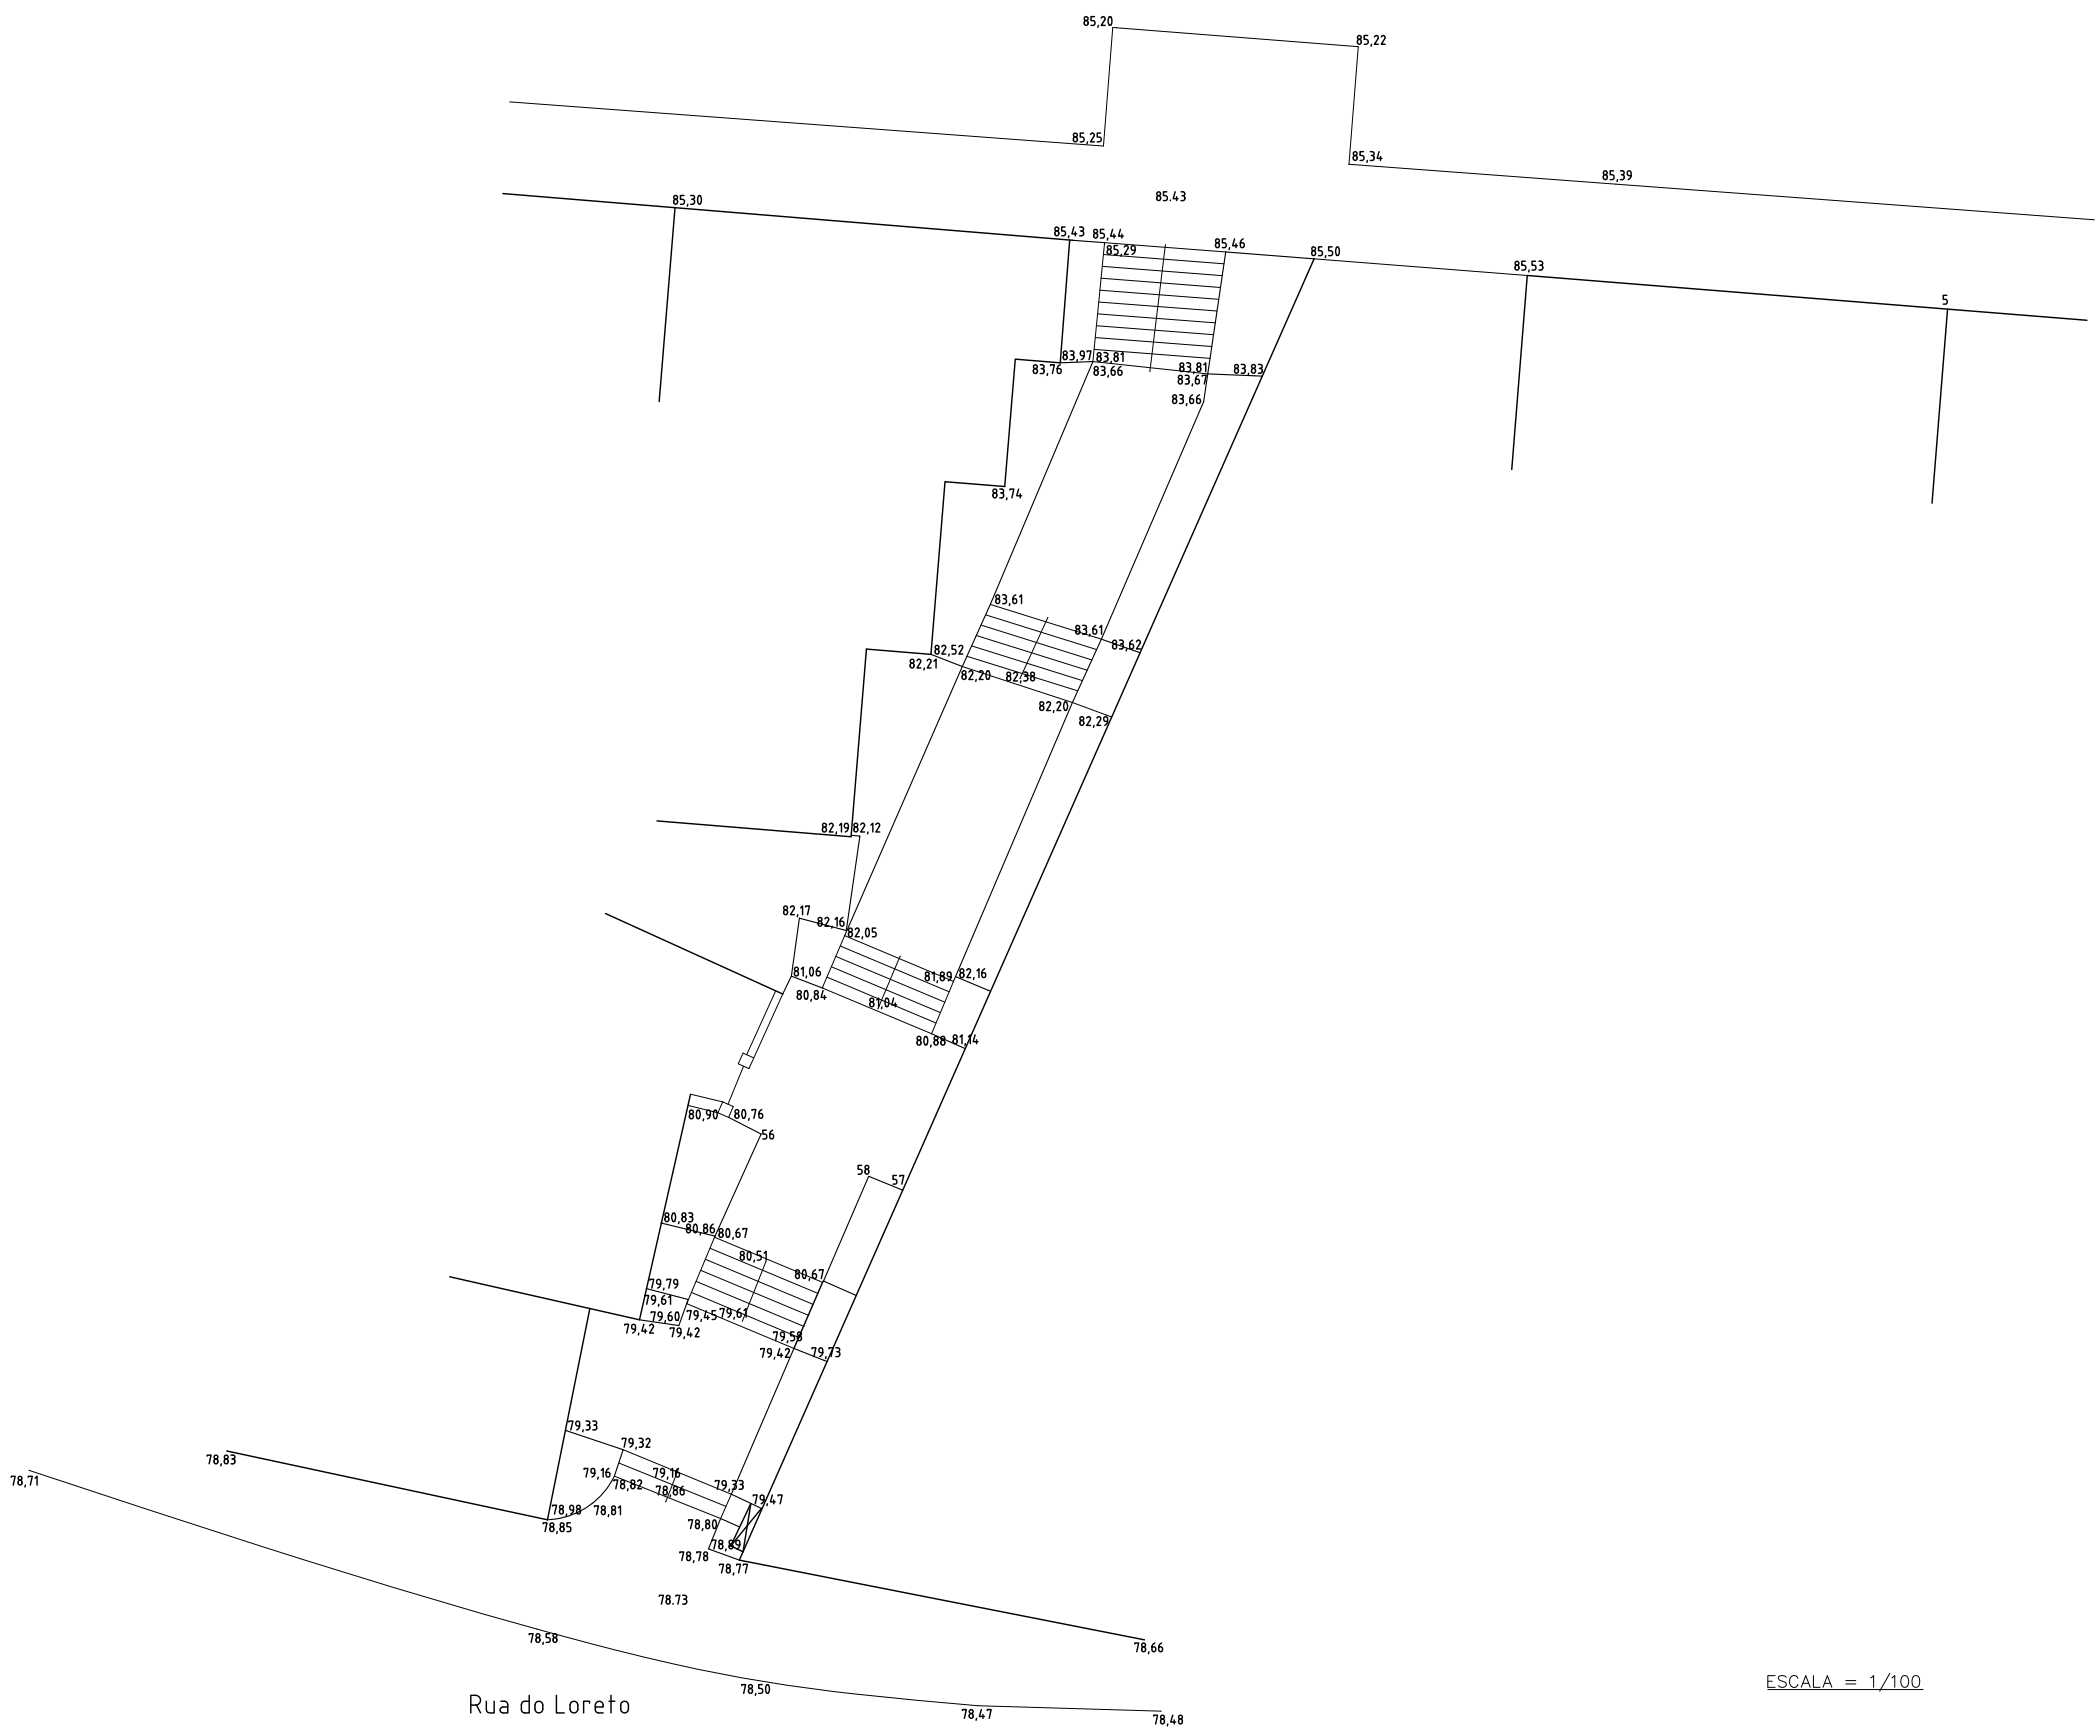

ESCALA = 1/100