














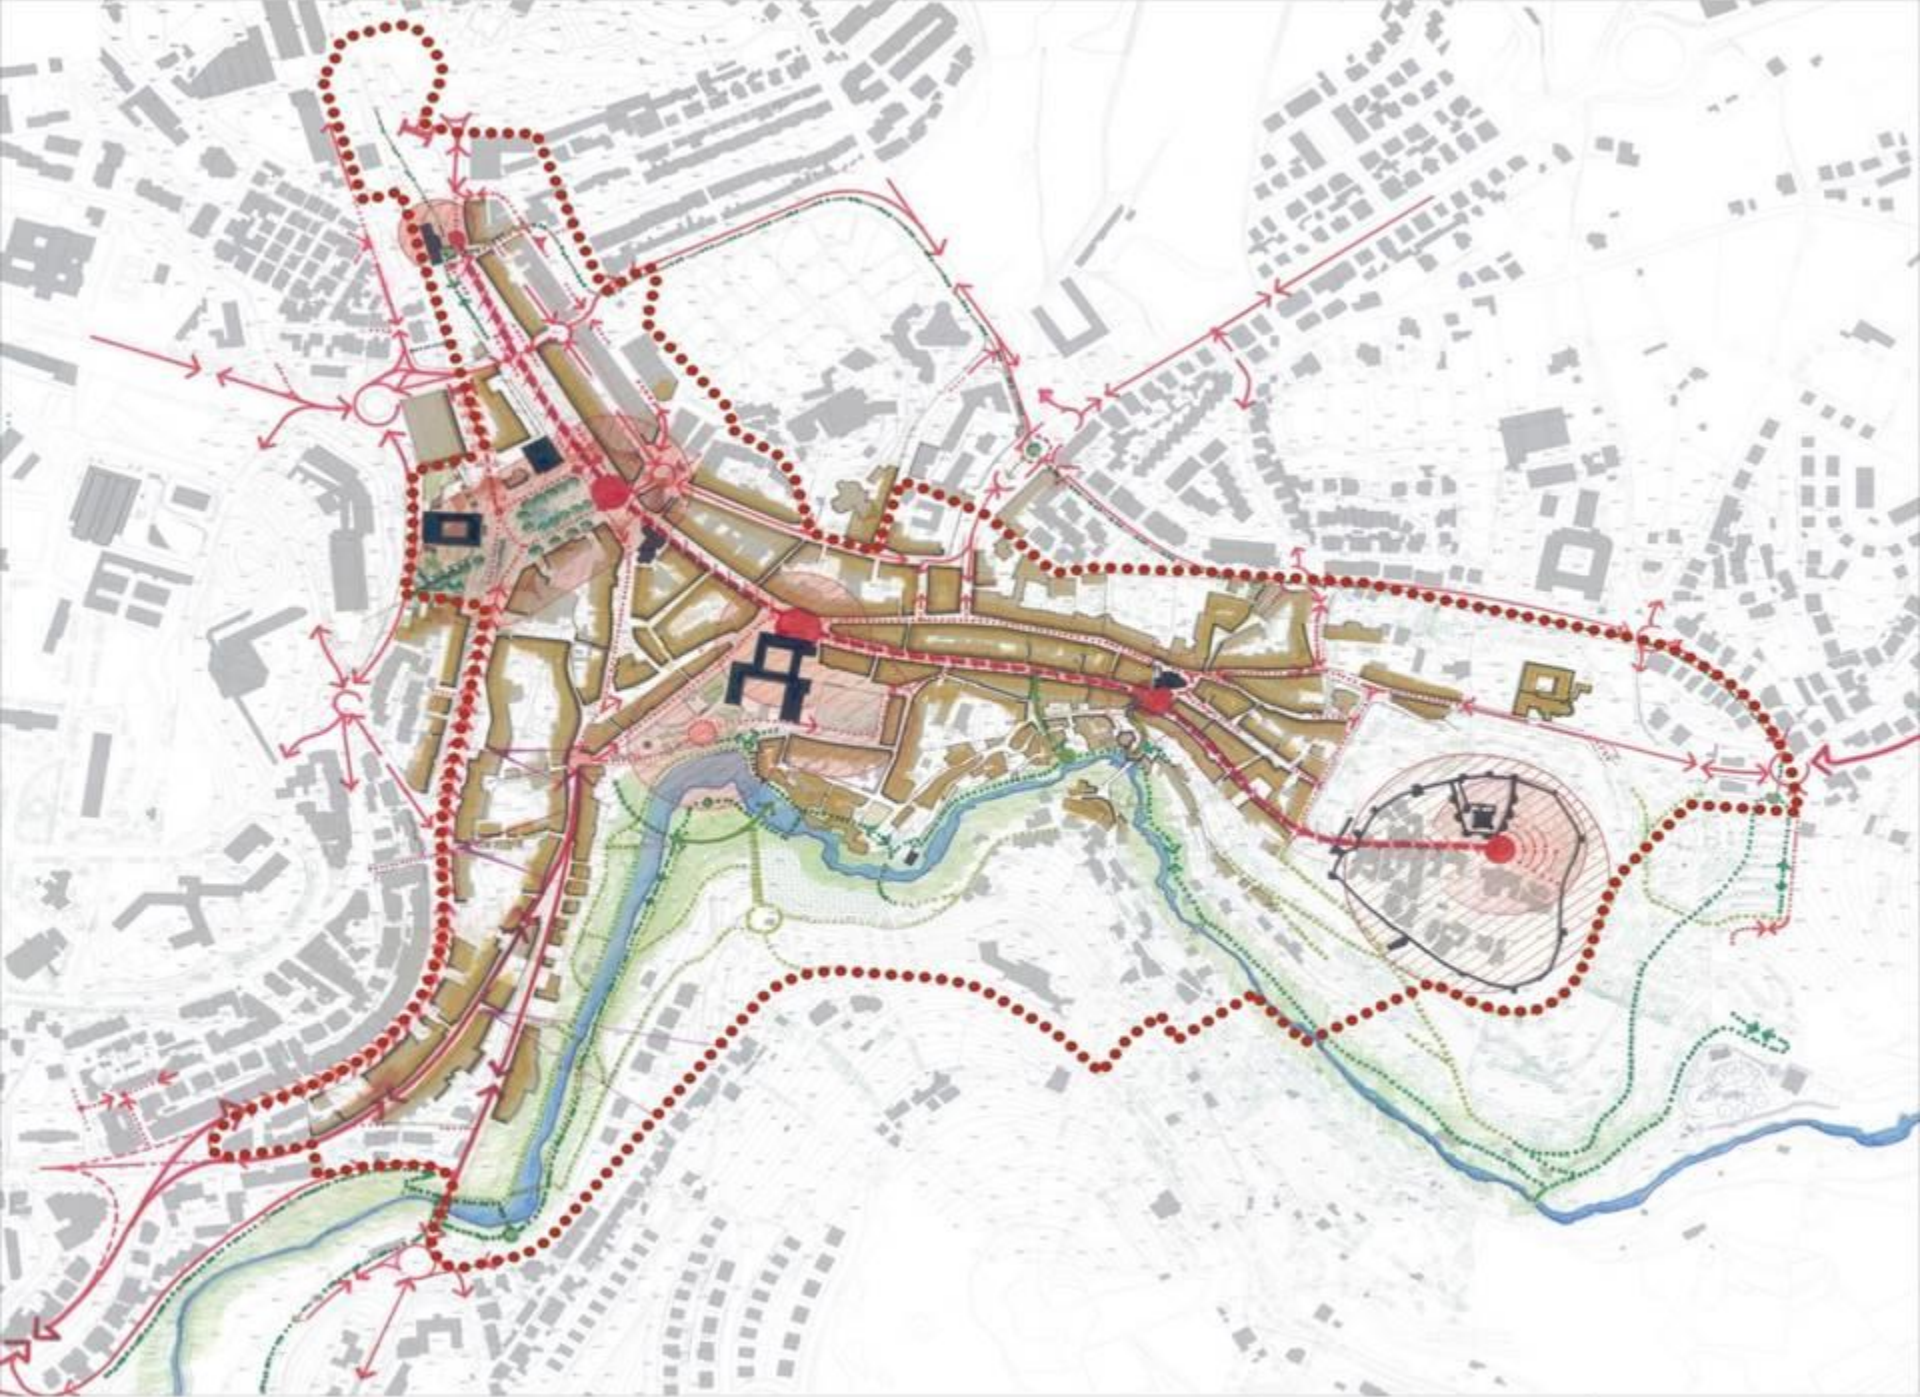


LEGENDA: ●●● Limite da Área de Reabilitação Urbana - ARU (64 ha)



0 50 m 100 m 200 m



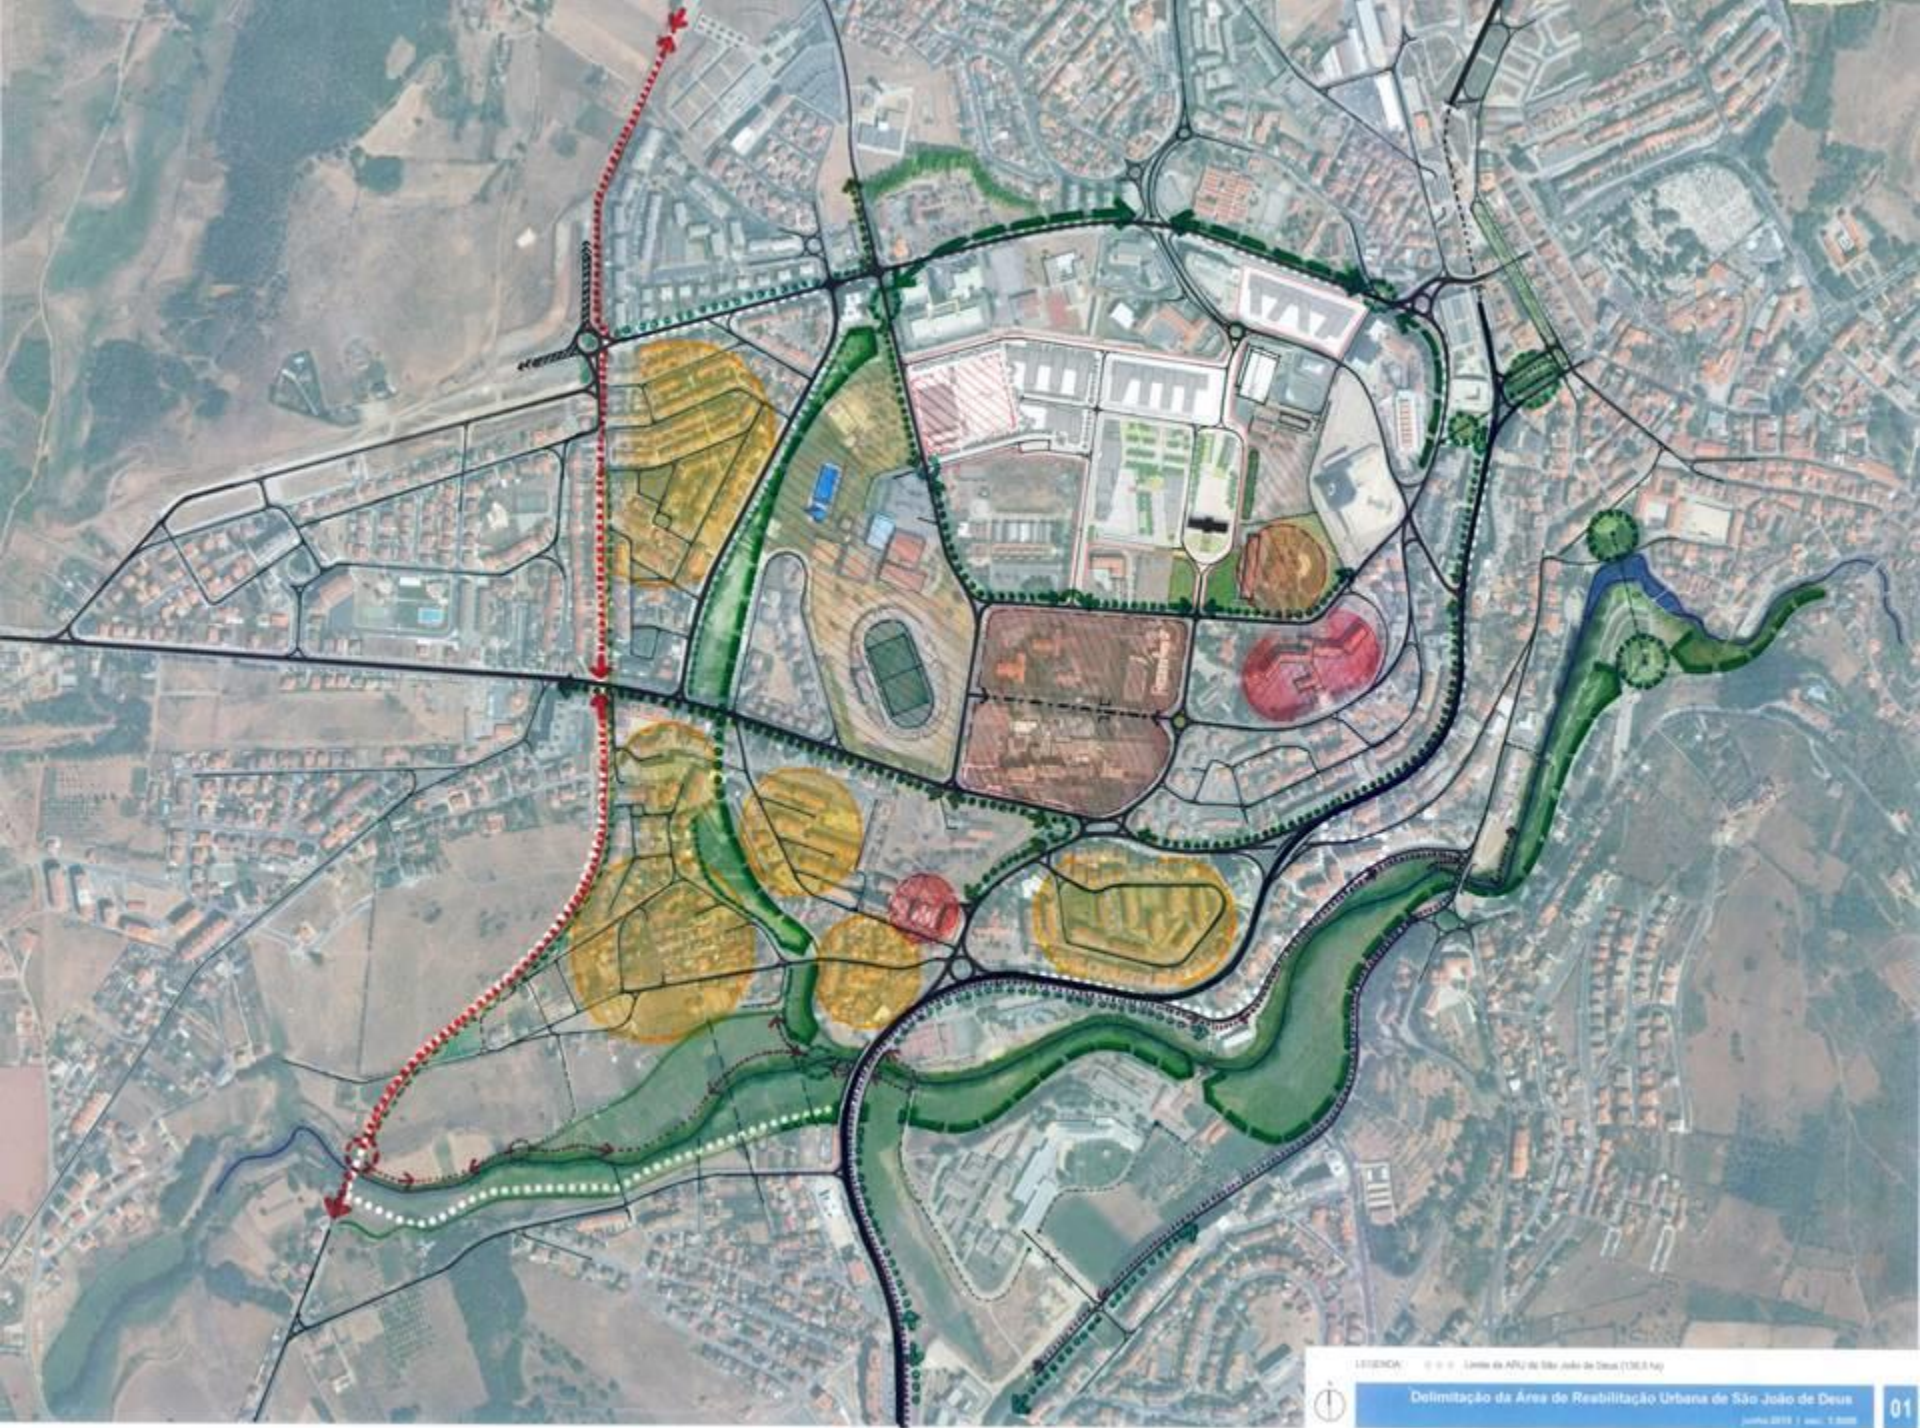

LEGENDA

- Limite da APUR do São João de Deus (130,5 ha)



Delimitação da Área de Reabilitação Urbana de São João de Deus

Junho 2015 | Escala: 1:5000