


Parcela de terreno para construção urbana

Vale d'Álvaro - Rica Fé
Prédio n.º 3996 da extinta Freguesia da Sé

Área Total
4.130,00 m²

Área dos Lotes
A - 393,90 m²
B - 155,00 m²
C - 340,00 m²

Área das parcelas
1 - 281,60 m²
2 - 63,90 m²

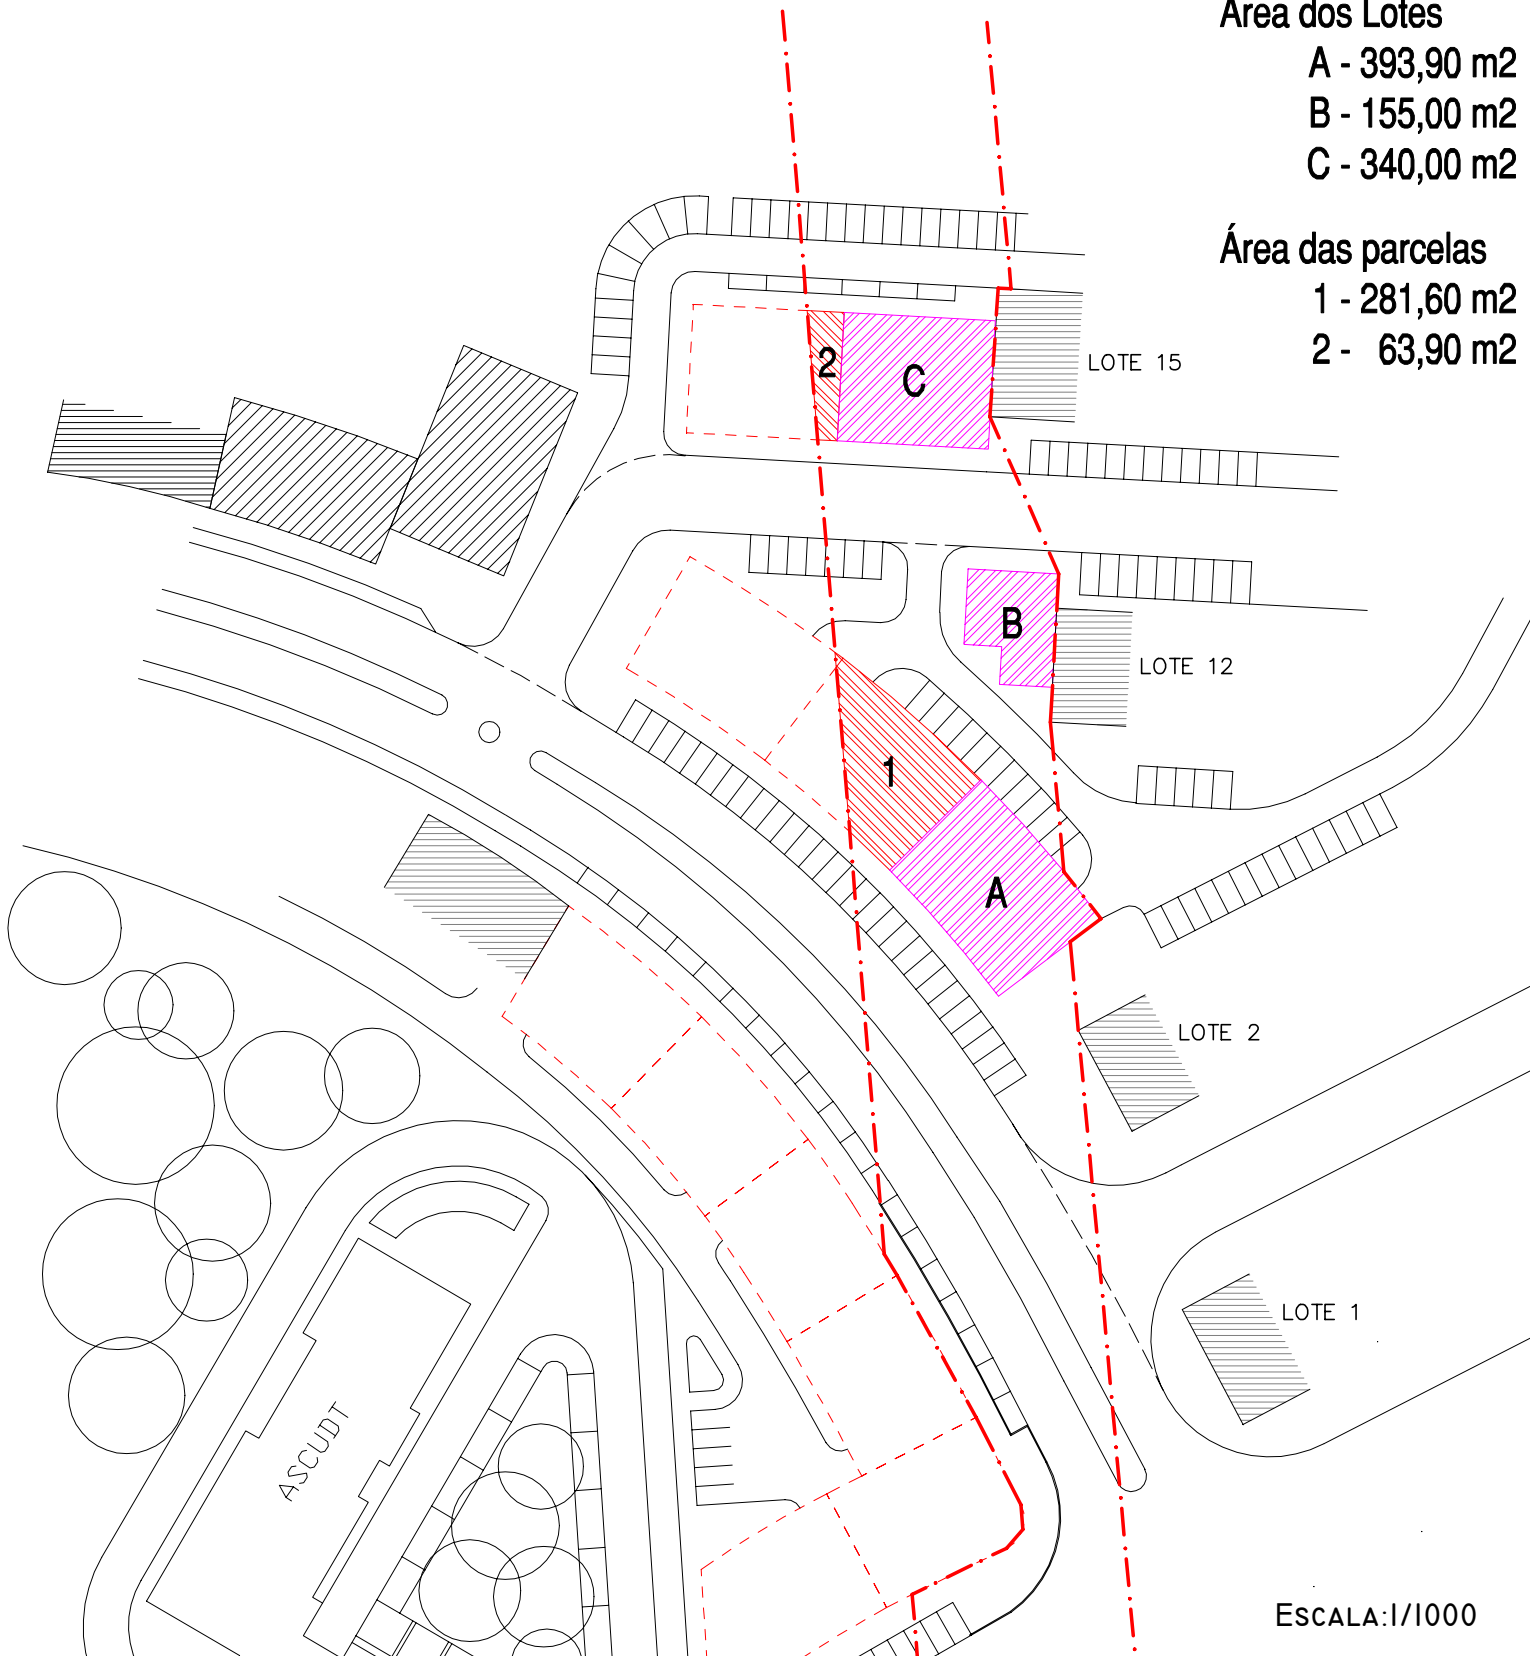

ESCALA:1/1000