


Lote	Área do lote (m <sup>2</sup> )		Dimensões da Construção		Área de Implantação do Lote (m <sup>2</sup> )
	Comprimento (m)	Largura (m)	Profundidade (m)	Largura (m)	
Lote 1	2271,06	25,00	37,00	37,00	925,00
Lote 2	2092,28	25,00	37,00	37,00	925,00
Lote 3	2155,32	25,00	37,00	37,00	925,00
Lote 4	2065,35	25,00	37,00	37,00	925,00
Lote 5	1978,87	24,00	35,00	35,00	840,00
Lote 6	1892,27	24,00	35,00	35,00	840,00
Lote 7	1798,14	23,00	34,00	34,00	782,00
Lote 8	1746,86	23,00	34,00	34,00	782,00
Lote 9	3840,30	49,00	35,00	35,00	1375,00
Lote 10	3648,36	50,00	32,50	32,50	1625,00
Lote 11	3938,60	50,00	35,00	35,00	1750,00
Lote 12	3735,81	37,00	45,00	45,00	1665,00
Lote 13	2442,31	50,00	22,00	22,00	1100,00
Lote 14	2874,78	50,00	25,50	25,50	1275,00
Lote 15	3307,07	50,00	29,50	29,50	1475,00
Lote 16	3722,04	50,00	33,50	33,50	1675,00
Lote 17	3134,10	49,00	28,50	28,50	1395,50
Lote 18	1688,05	25,00	28,50	28,50	712,50
Lote 19	3360,98	42,00	35,00	35,00	1470,00
Lote 20	3526,39	49 - (29+20)	45 - (22+23)	45 - (22+23)	1538,00
Lote 21	2401,17	50,00	21,50	21,50	1075,00
Lote 22	2401,52	50,00	21,50	21,50	1075,00
Lote 23	2401,20	50,00	21,50	21,50	1075,00
Lote 24	2386,50	50,00	21,50	21,50	1075,00
Lote 25	3705,00	49,00	34,00	34,00	1665,00
Lote 26	1801,90	23,50	34,00	34,00	795,00
Lote 27	3213,47	42,00	34,00	34,00	1428,00
Lote 28	3932,13	52,00	34,00	34,00	1768,00
Lote 29	1799,31	20,00	32,00	32,00	640,00
Lote 30	3599,82	50,00	32,00	32,00	1600,00
Lote 31	3596,53	50,00	32,00	32,00	1600,00
Lote 32	3548,06	50,00	32,00	32,00	1600,00
Lote 33	3576,88	50,00	32,00	32,00	1600,00
Lote 34	3598,49	50,00	32,00	32,00	1600,00
Lote 35	3909,30	48,00	32,00	32,00	1536,00
Lote 36	2350,66	50 - (15+35)	30 - (15+15)	30 - (15+15)	975,00
Lote 37	1662,93	20,00	35,00	35,00	700,00
Lote 38	1775,90	20,00	40,00	40,00	800,00
Lote 39	1783,51	20,00	40,00	40,00	800,00
Lote 40	1783,83	20,00	40,00	40,00	800,00
Lote 41	1770,54	20,00	40,00	40,00	800,00
Lote 42	1881,70	20,00	40,00	40,00	800,00
Lote 43	1775,54	20,00	40,00	40,00	800,00
Lote 44	1771,71	20,00	40,00	40,00	800,00
Lote 45	3824,93	60 - (20+40)	40 - (18+22)	40 - (18+22)	1680,00
Lote A	4229,41	.....	.....	.....	.....
Lote B	3535,79	37 - (17+20)	39,5 - (20+19,5)	39,5 - (20+19,5)	1130,00
Total	129136,67	.....	.....	.....	54563,00

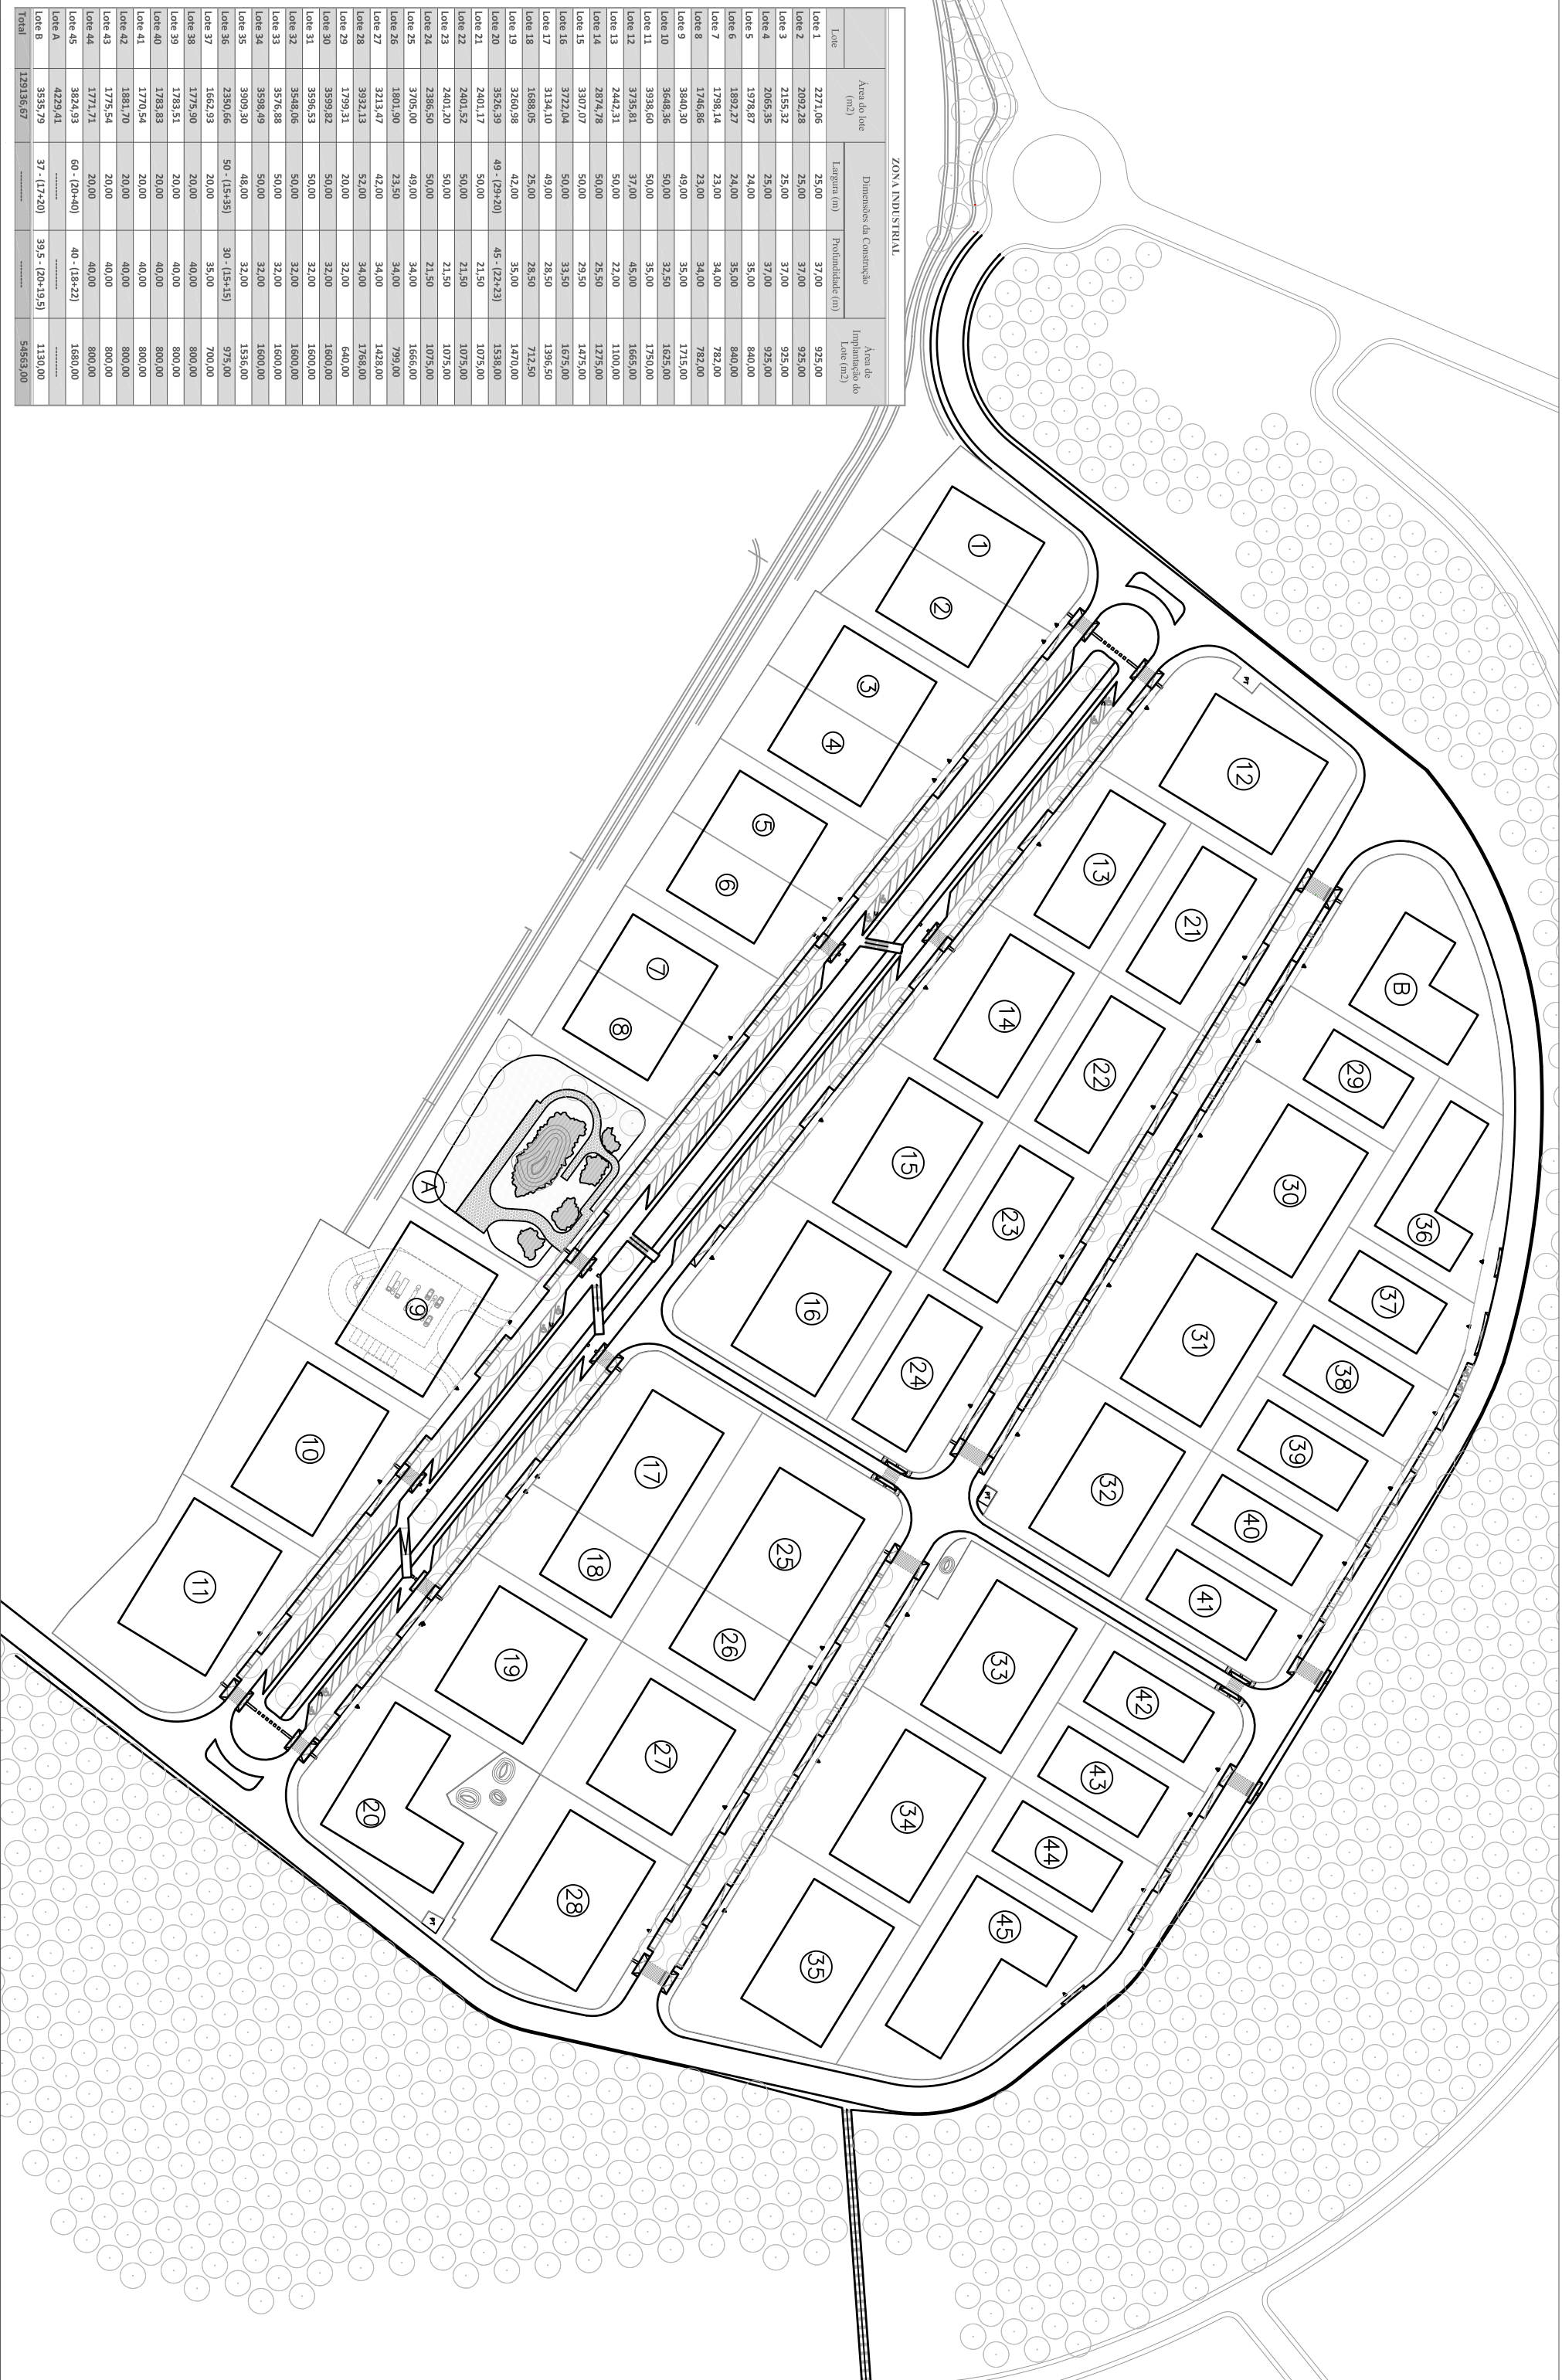

ZONA INDUSTRIAL