




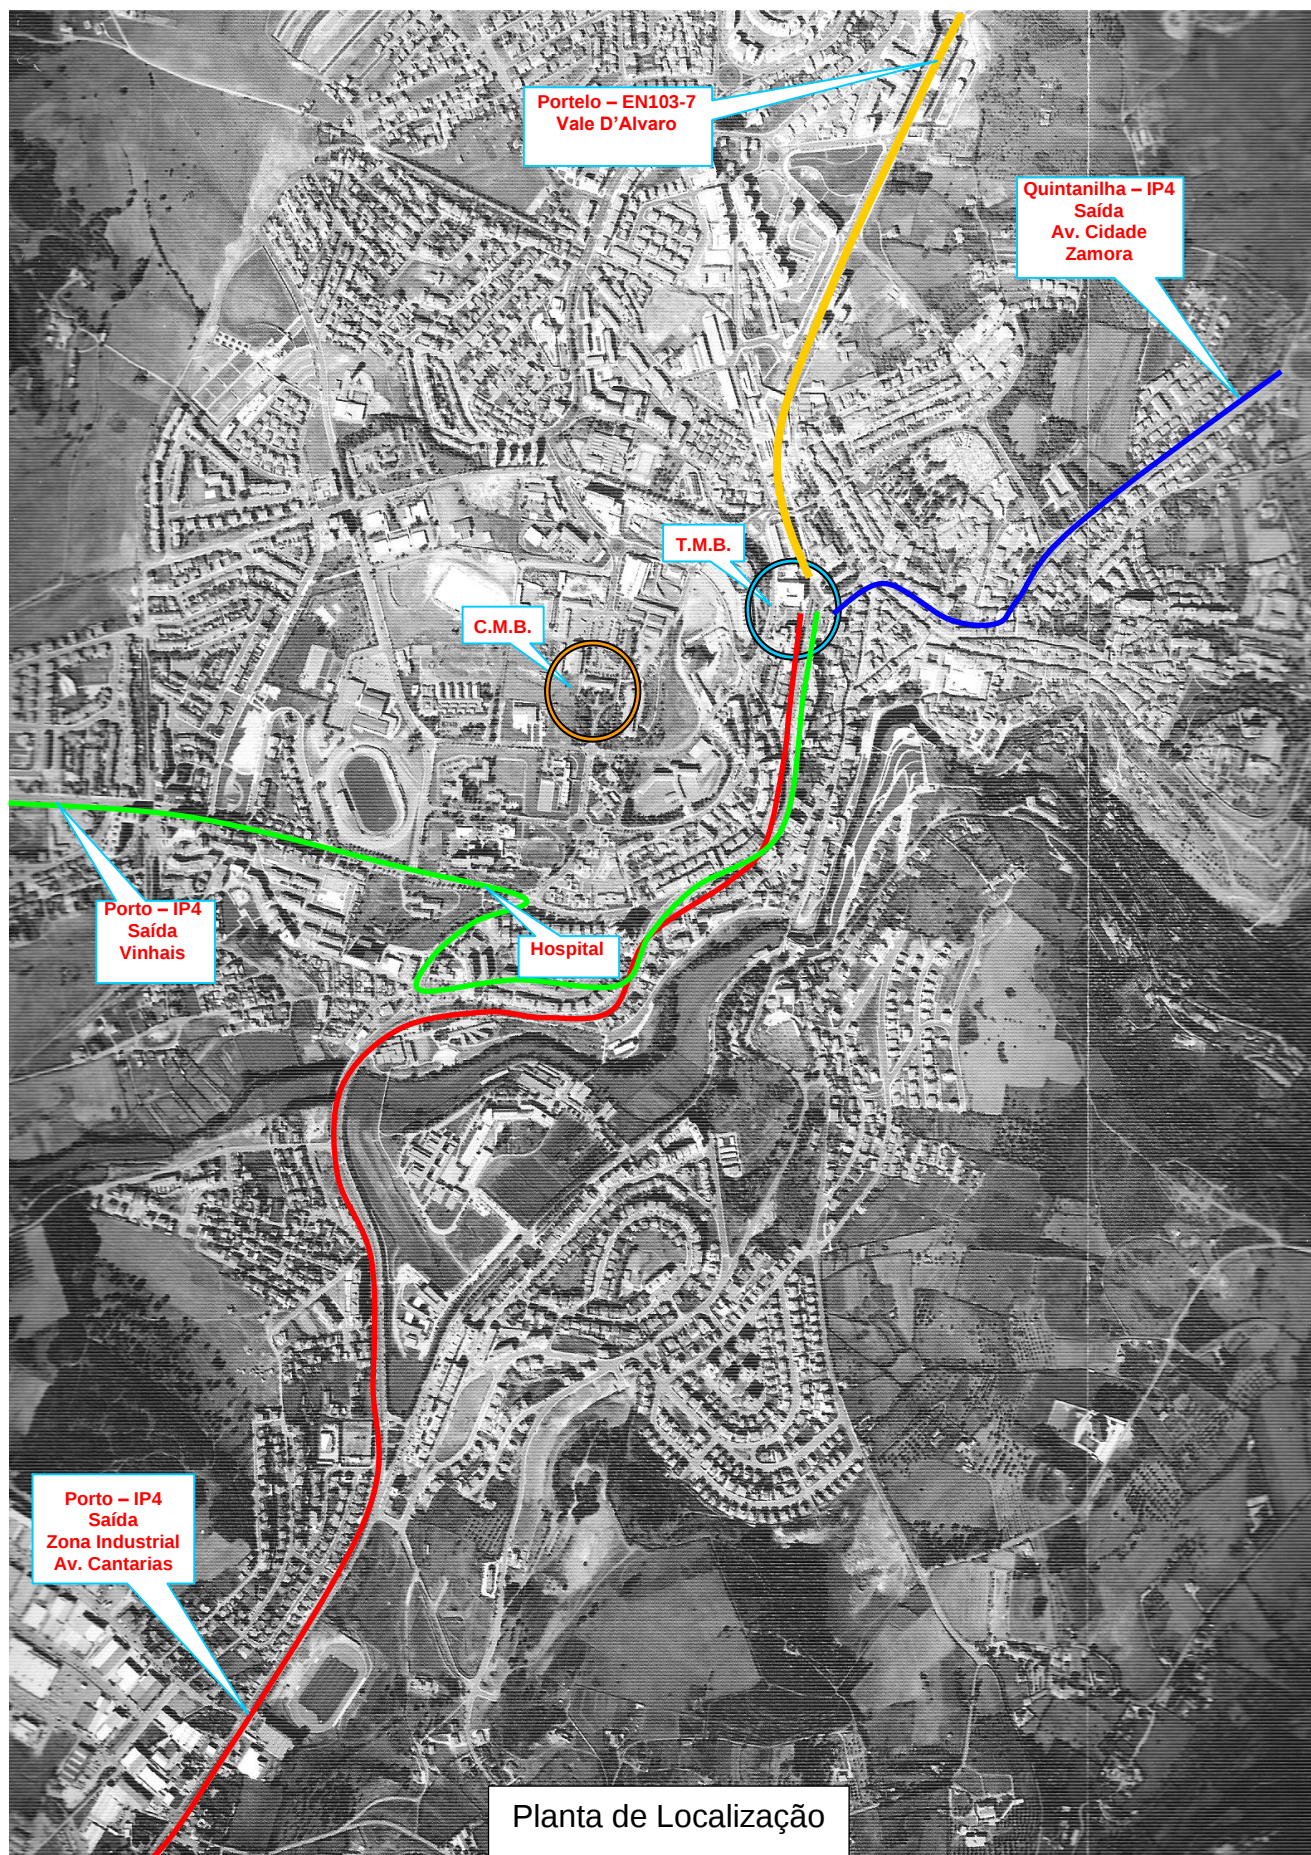


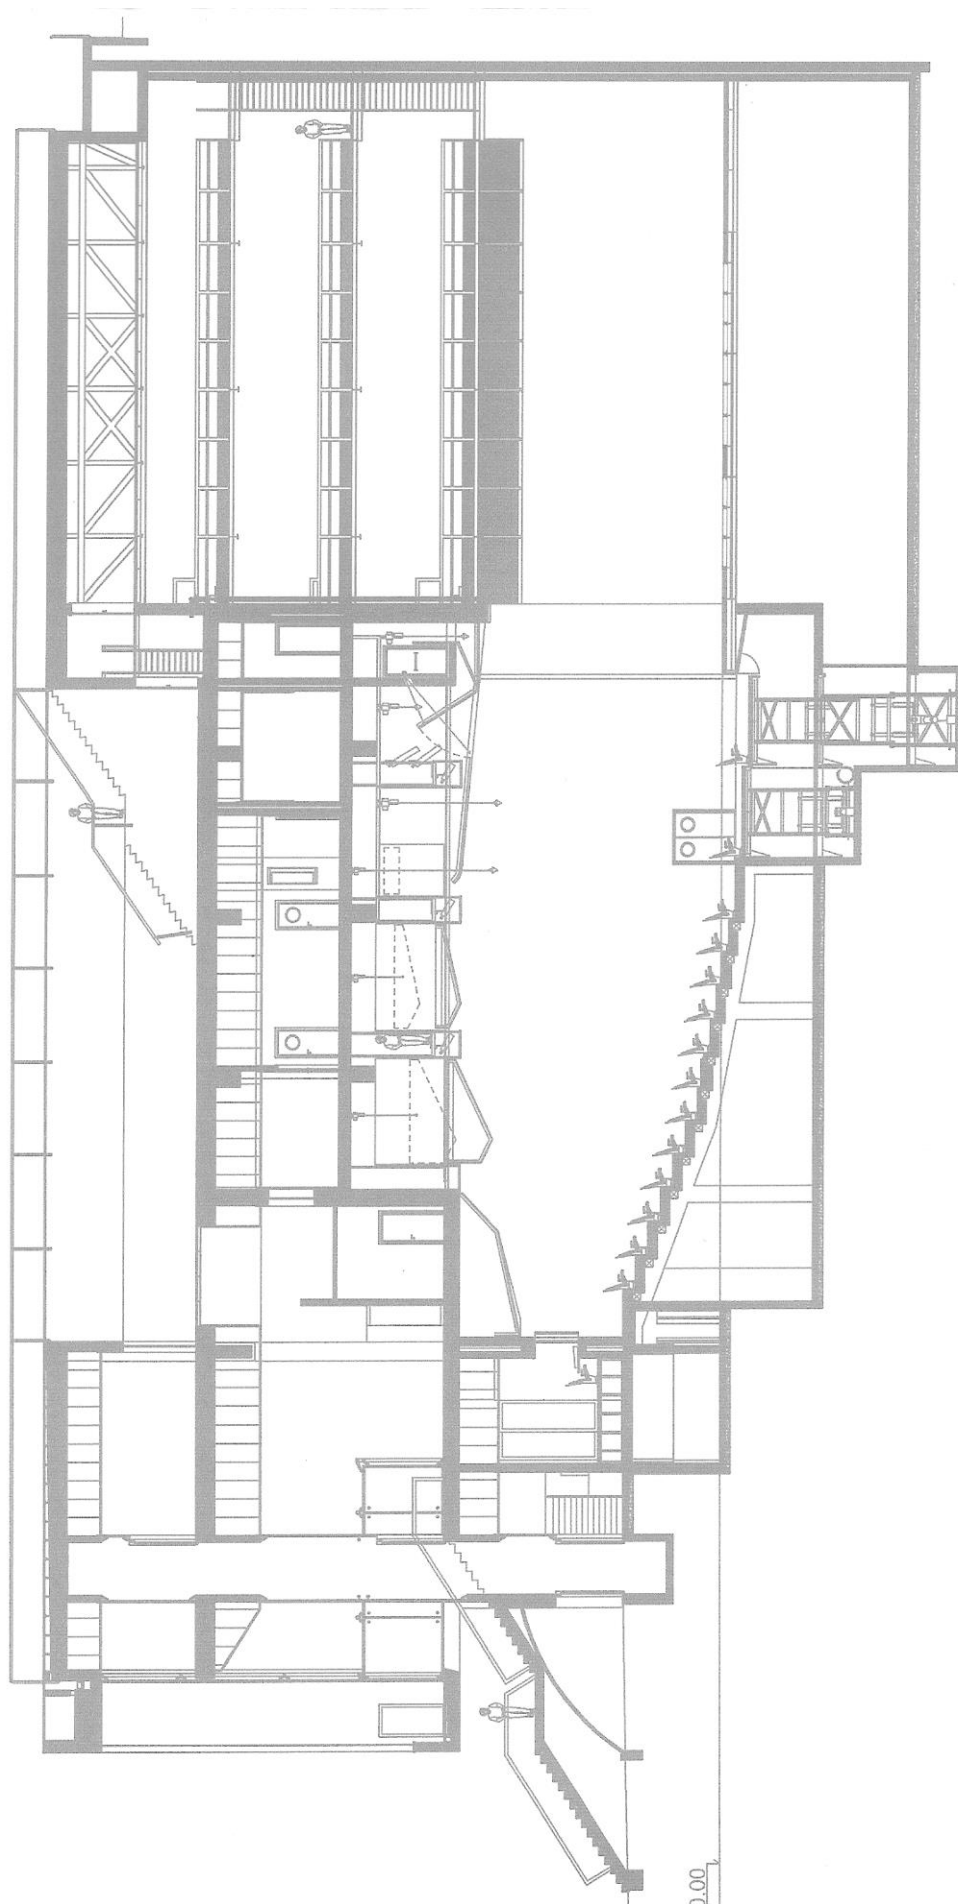


Alçado

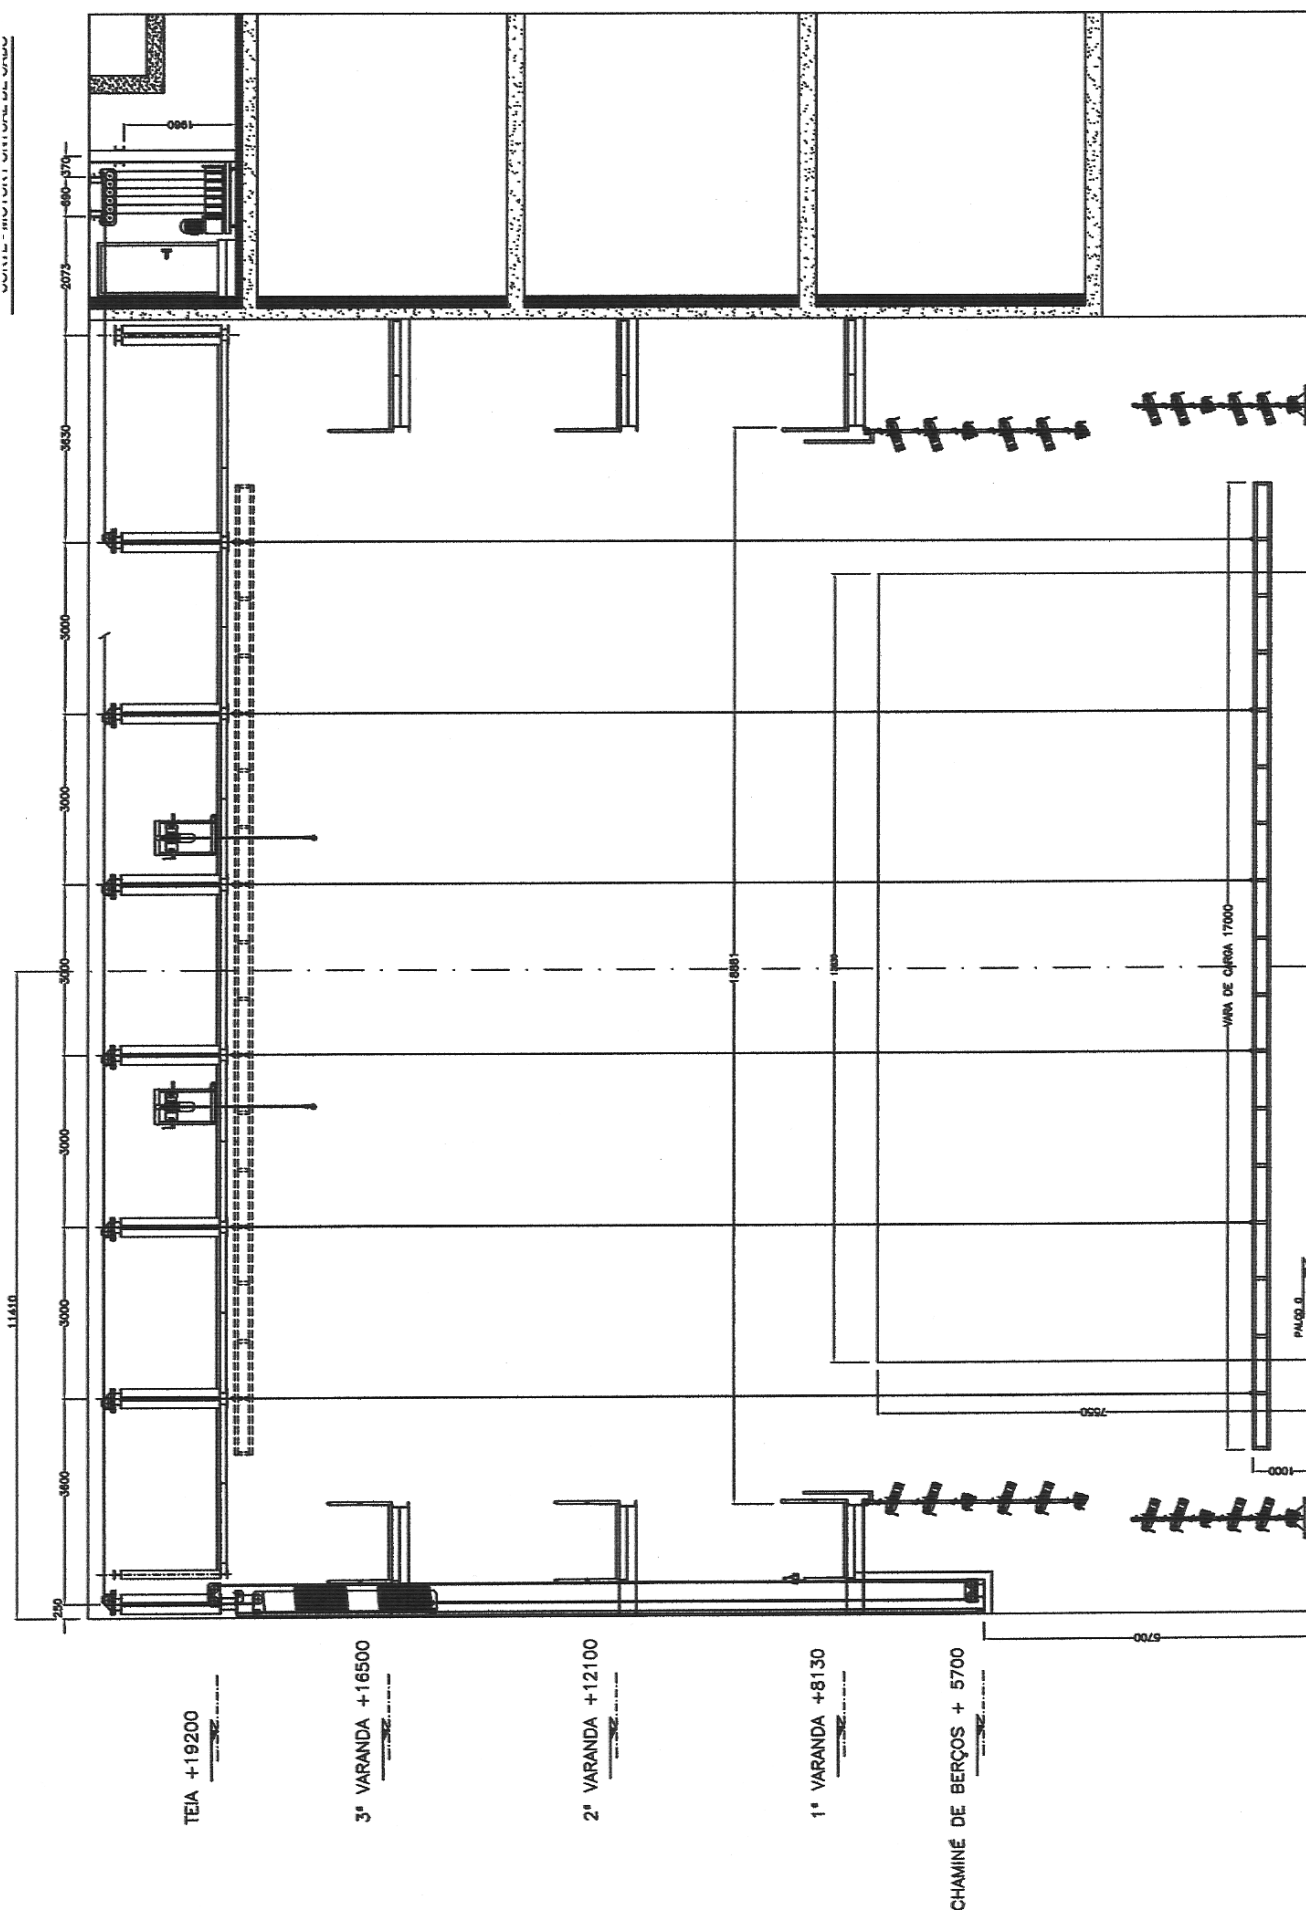


Corte Transversal

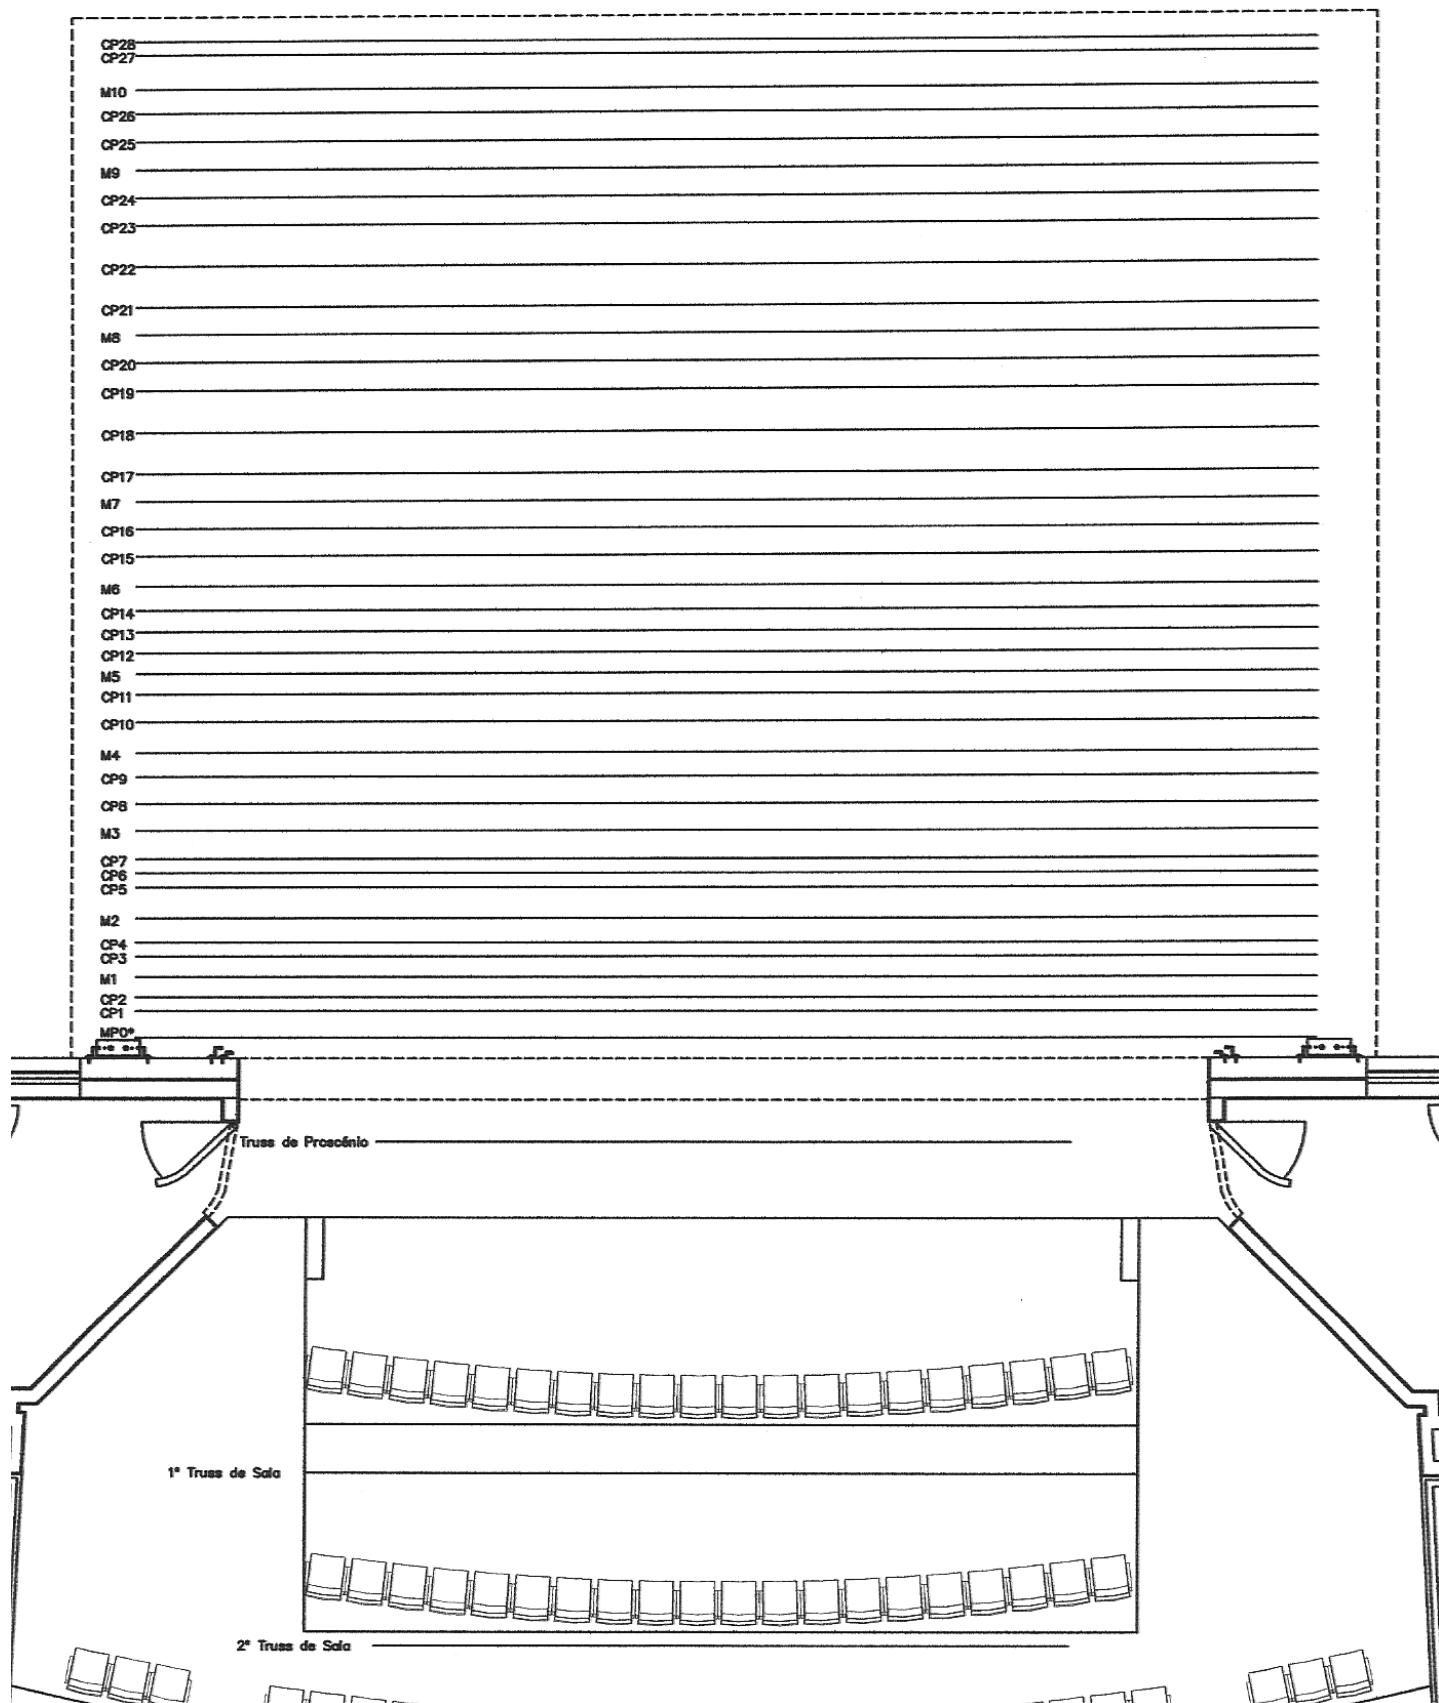

Varas

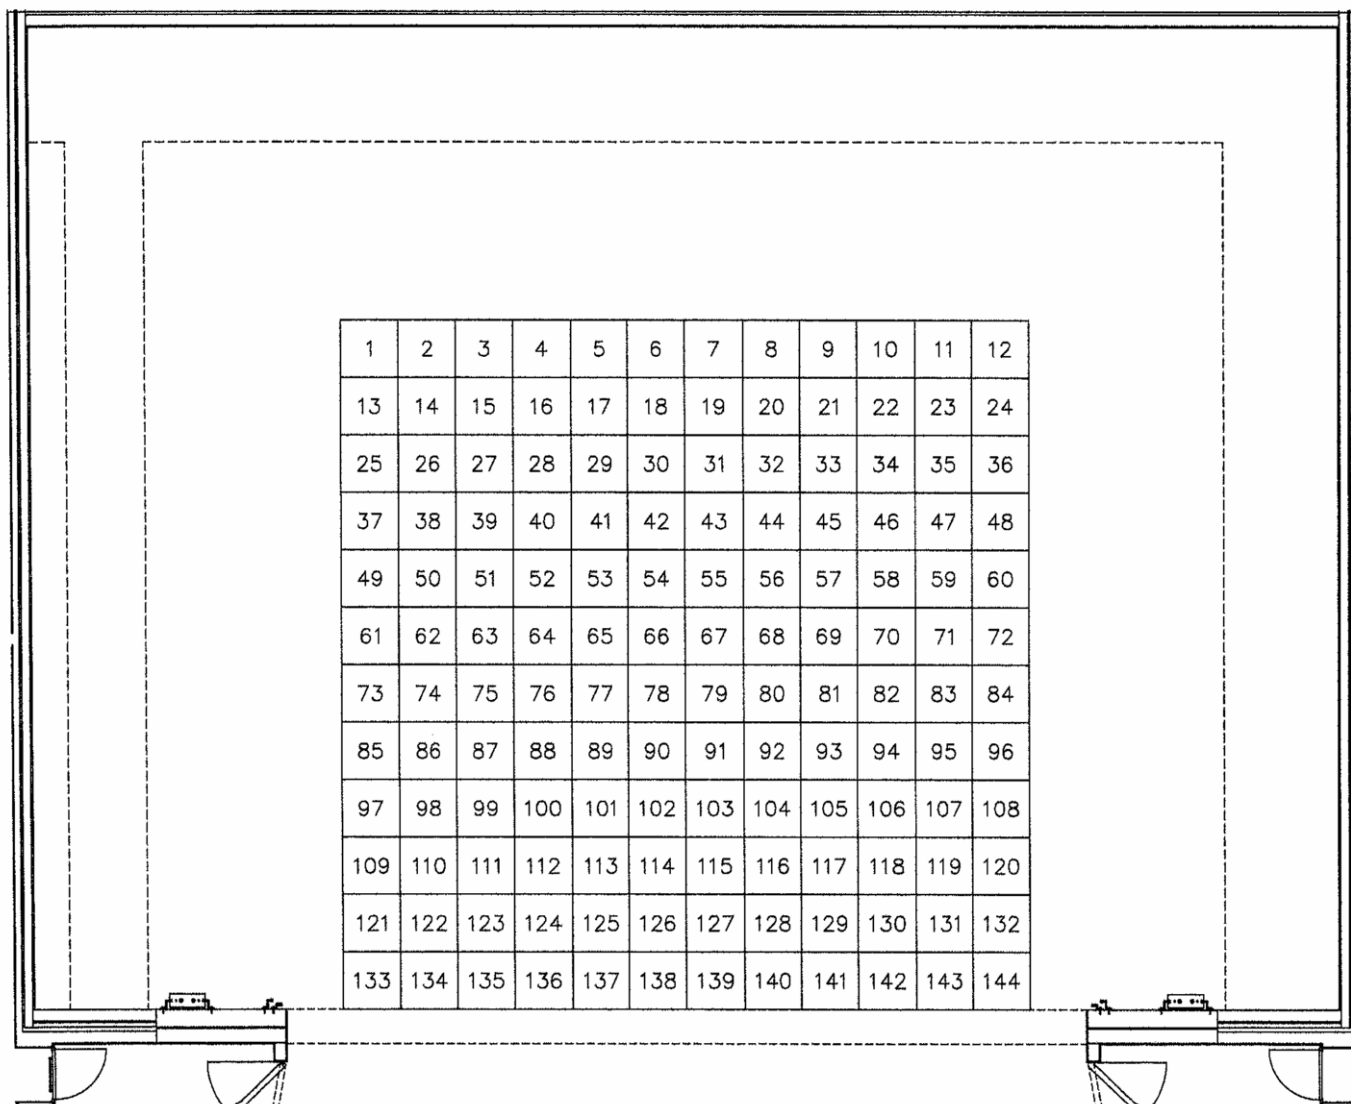

Quarteladas

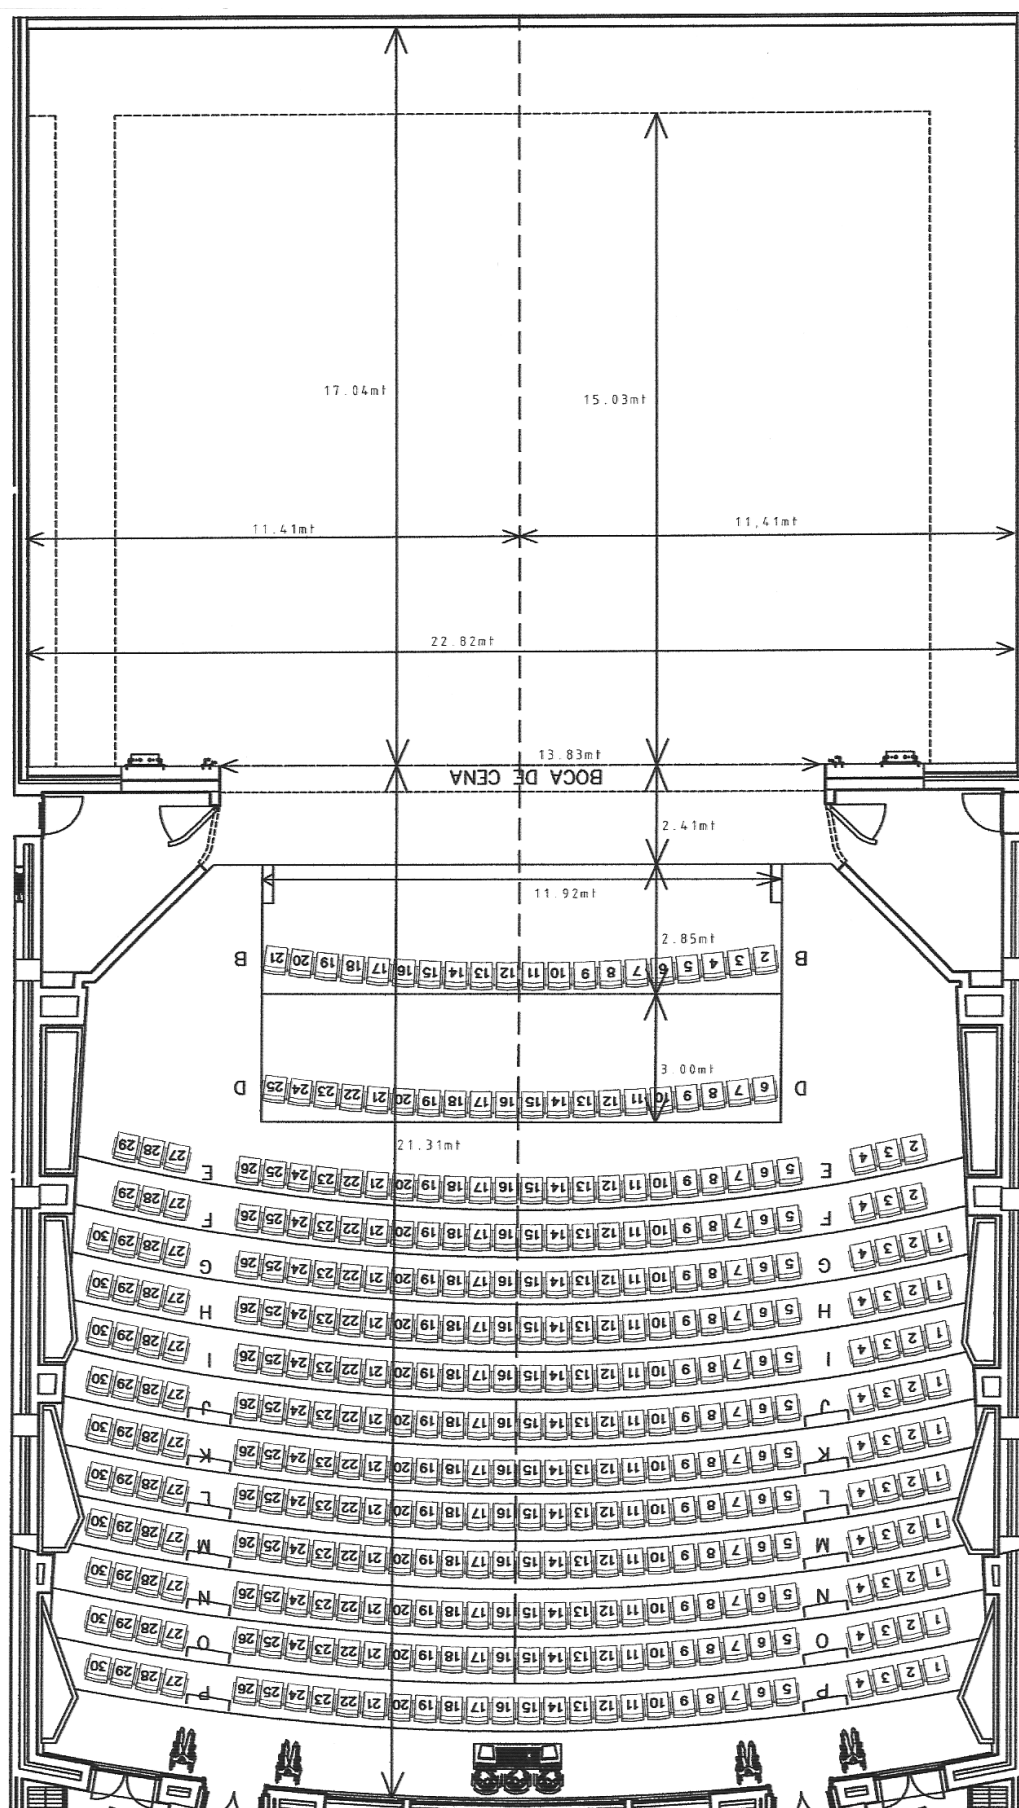

Medidas